




# SITUAČE ŠIRŠÍCH VZTAHŮ M1:30 000

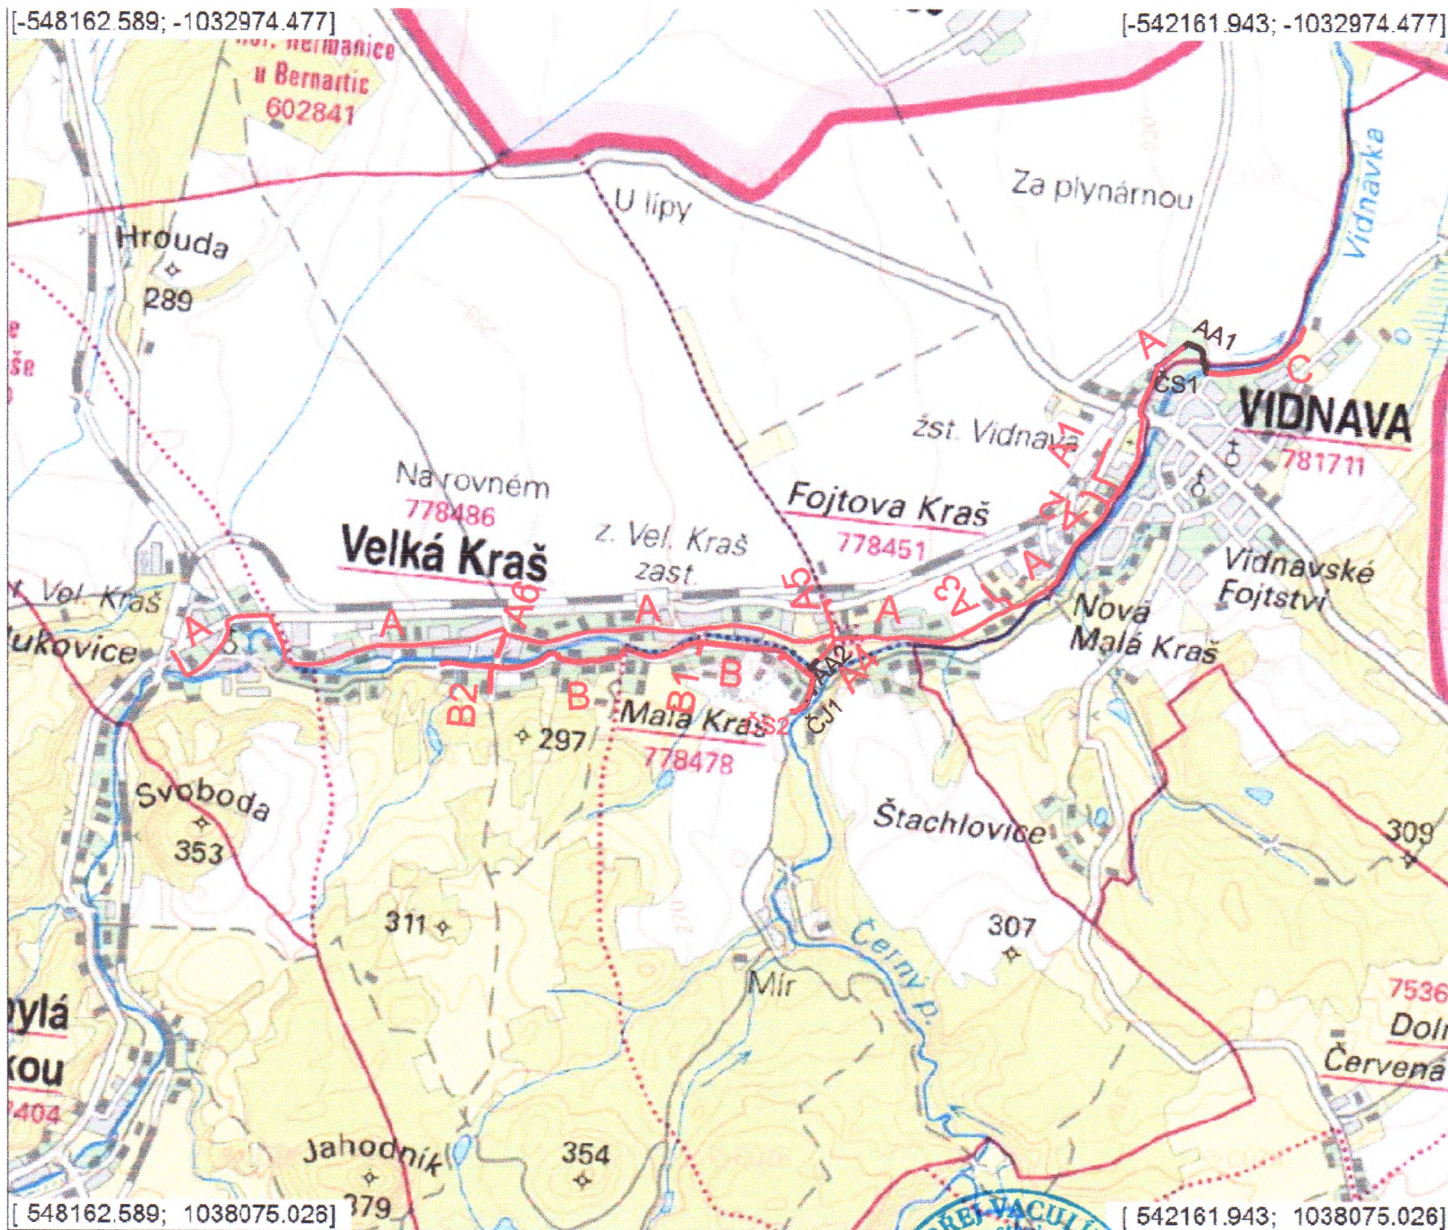

## LEGENDA:

- SPLAŠKOVÁ KANALIZACE
- TLAKOVÁ KANALIZACE

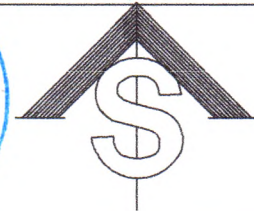

Vypracoval	Zodpov.projektant	Hl. ing. projektu	Vedoucí střediska	 AGPOL s.r.o. Jungmannova 153/12 779 00 Olomouc Česká republika				
Bc. Úlehla Jiří	Bc. Úlehla Jiří	Ing. Balabuch Jiří	Ing. Vaculín, Ph.D.					
Místo stavby	Velká Kraš	Kraj	Olomoucký	Počet formátů	1A4			
Investor	Obec Velká Kraš, Velká Kraš 132, 790 58 Velká Kraš			Datum	Srpen 2018			
Akce	Kanalizace Velká Kraš			Stupeň	DUR			
Příloha				Situace širších vztahů			Zakázkové číslo	2788/030
							Archivní číslo	2788
				Měřítko	Číslo výkresu			
				1:30000	C.1.			