
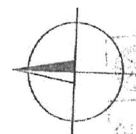


LEGENDA:

- HŘANICE PARCEL KN
- 2332/3 PARCELNÍ ČÍSLO NEDOTČENÉHO POZEMKU
- HŘANICE ŘEŠENÉHO OZEMÍ
- ← PŘÍJEZD NA STAVENIŠTĚ
- TRVALÝ ZÁBOR
- DOČASNÝ ZÁBOR
- NAVRHOVANÉ TERÉNNÍ ÚPRAVY

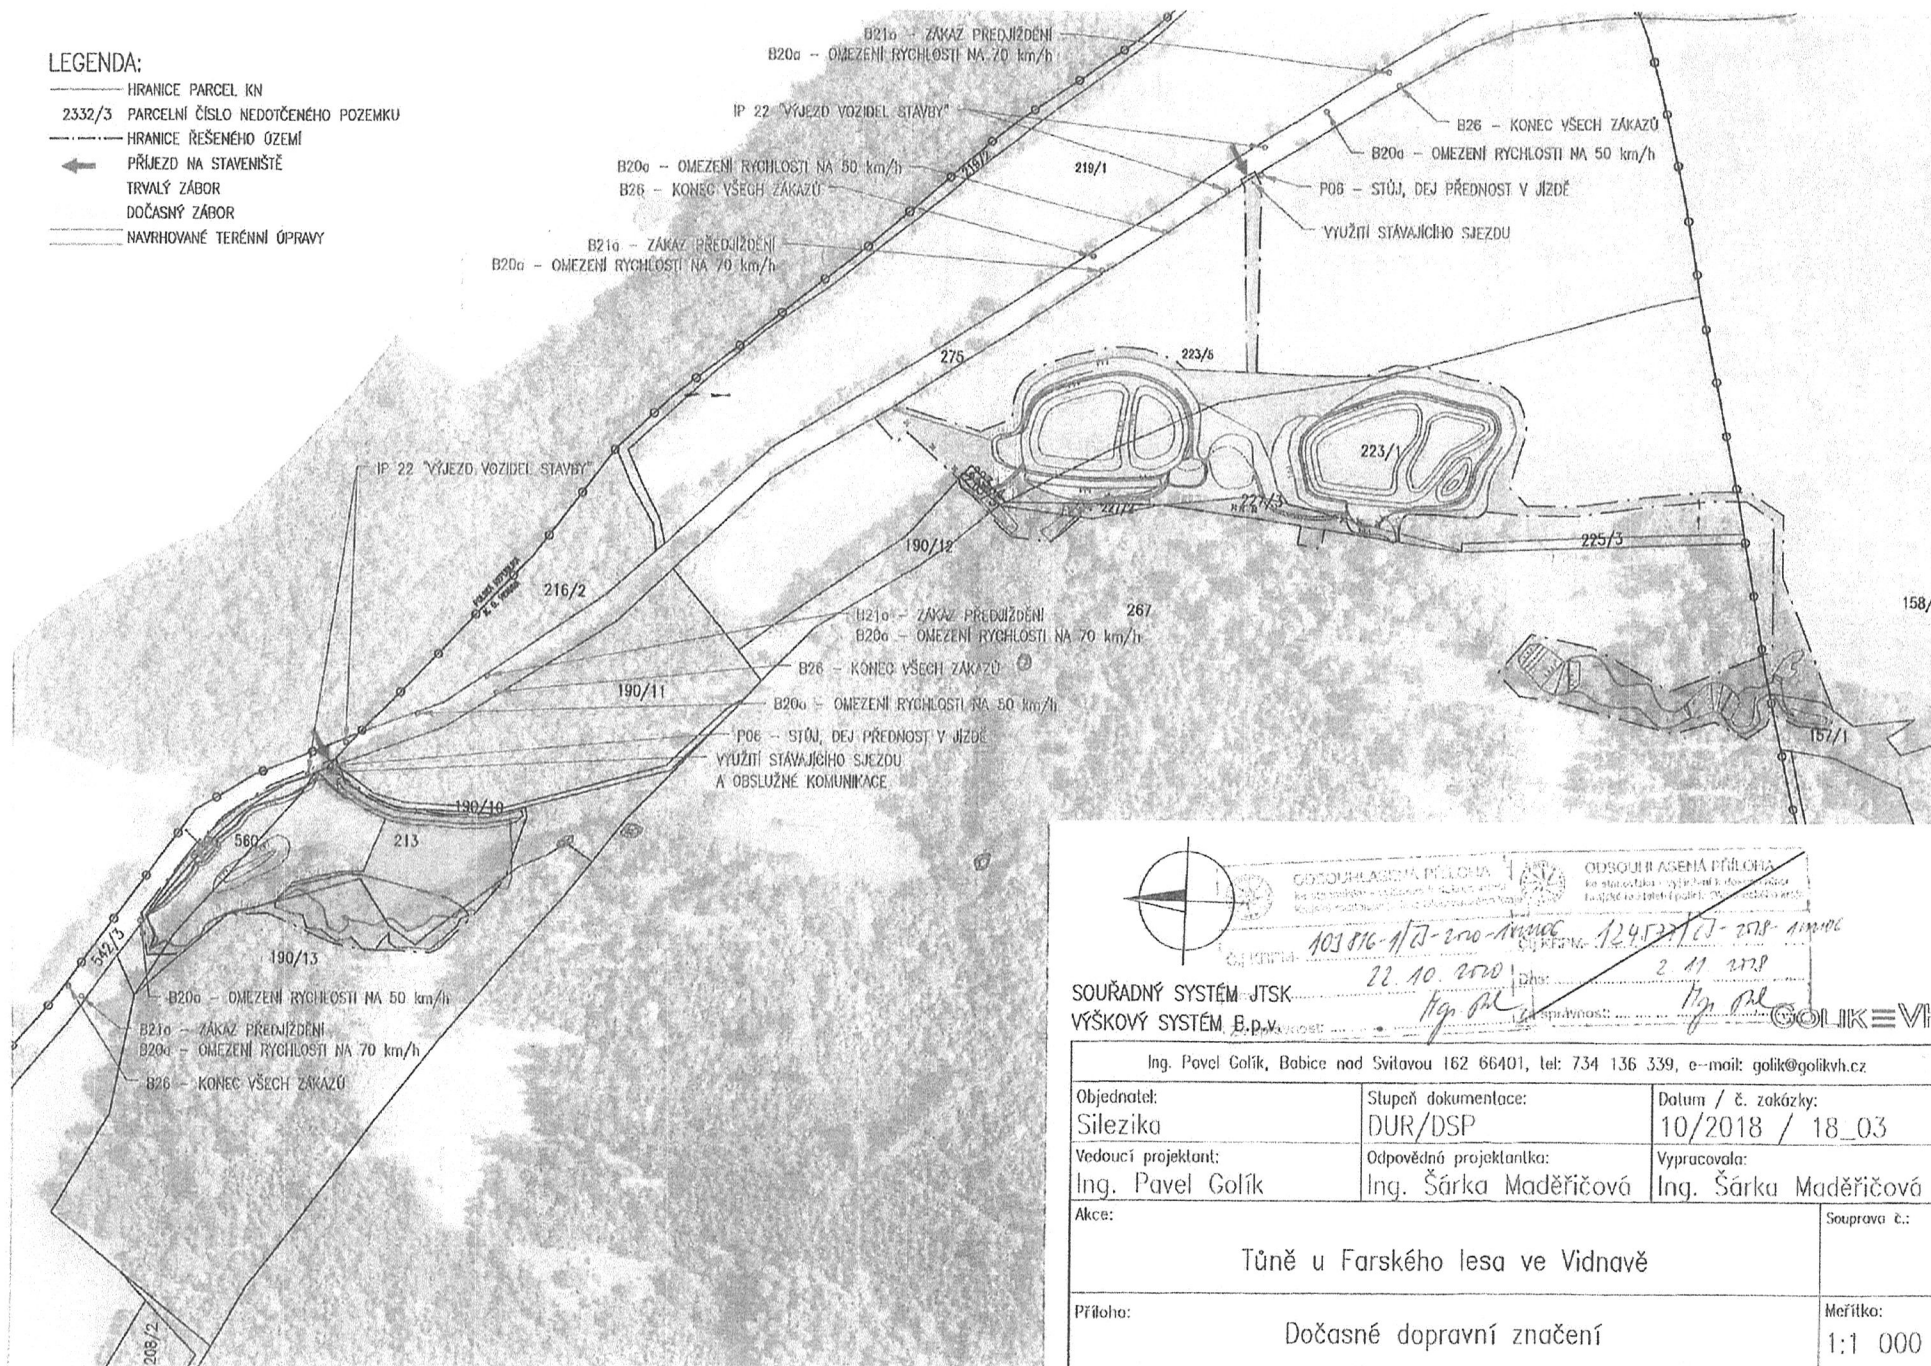

SOUŘADNÝ SYSTÉM JTSK
VÝŠKOVÝ SYSTÉM B.p.v.

Ing. Pavel Golík, Babice nad Svítavou 162 66401, tel: 734 136 339, e-mail: golik@golikvh.cz

| | | |
|---|--|--|
| Objednatel: Silezika | Stupeň dokumentace: DUR/DSP | Datum / č. zakázky: 10/2018 / 18_03 |
| Vedoucí projektant: Ing. Pavel Golík | Odpovědná projektantka: Ing. Šárka Maděričová | Vypracovala: Ing. Šárka Maděričová |
| Akce: Tůň u Farského lesa ve Vidnavě | | Souprava č.: |
| Příloha: Dočasné dopravní značení | | Měřítko: 1:1 000 |