

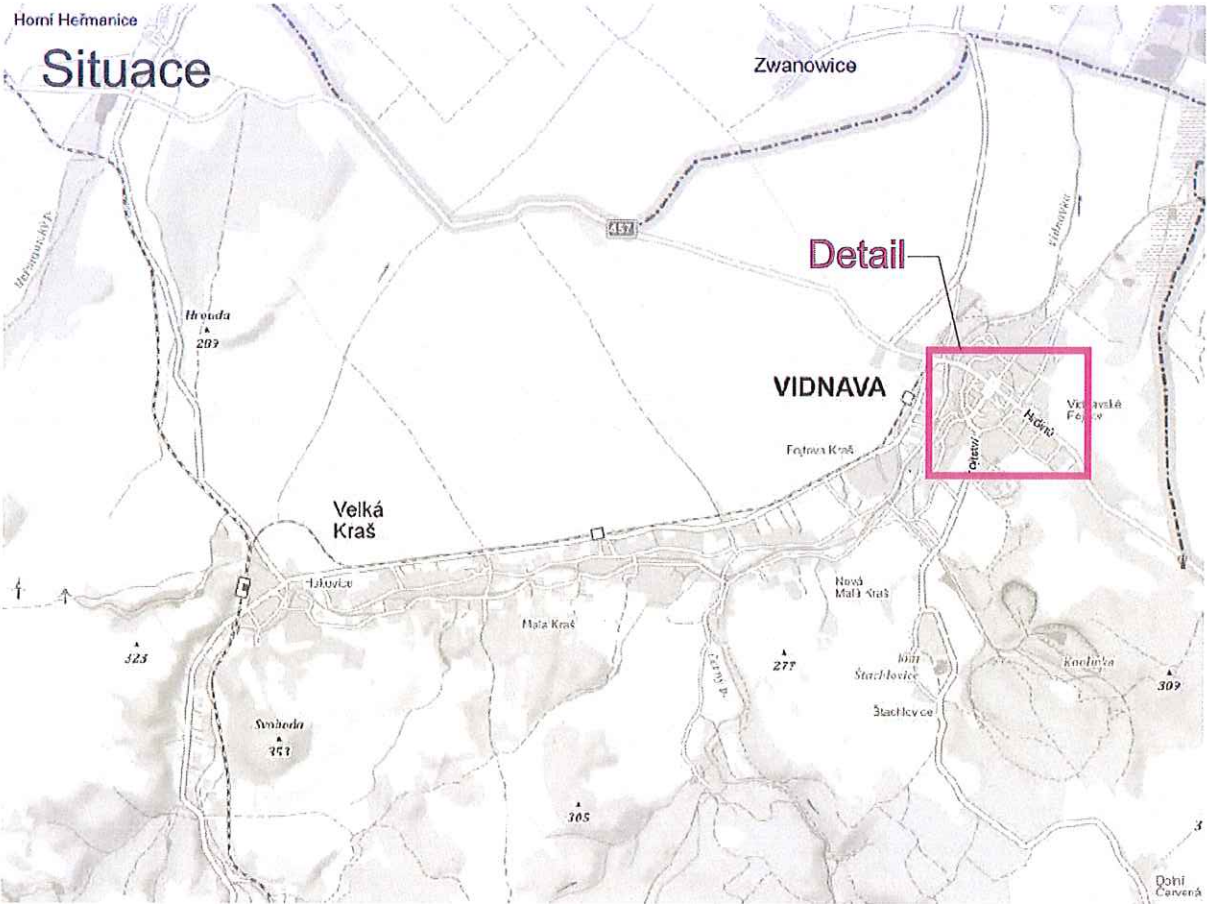


Detail

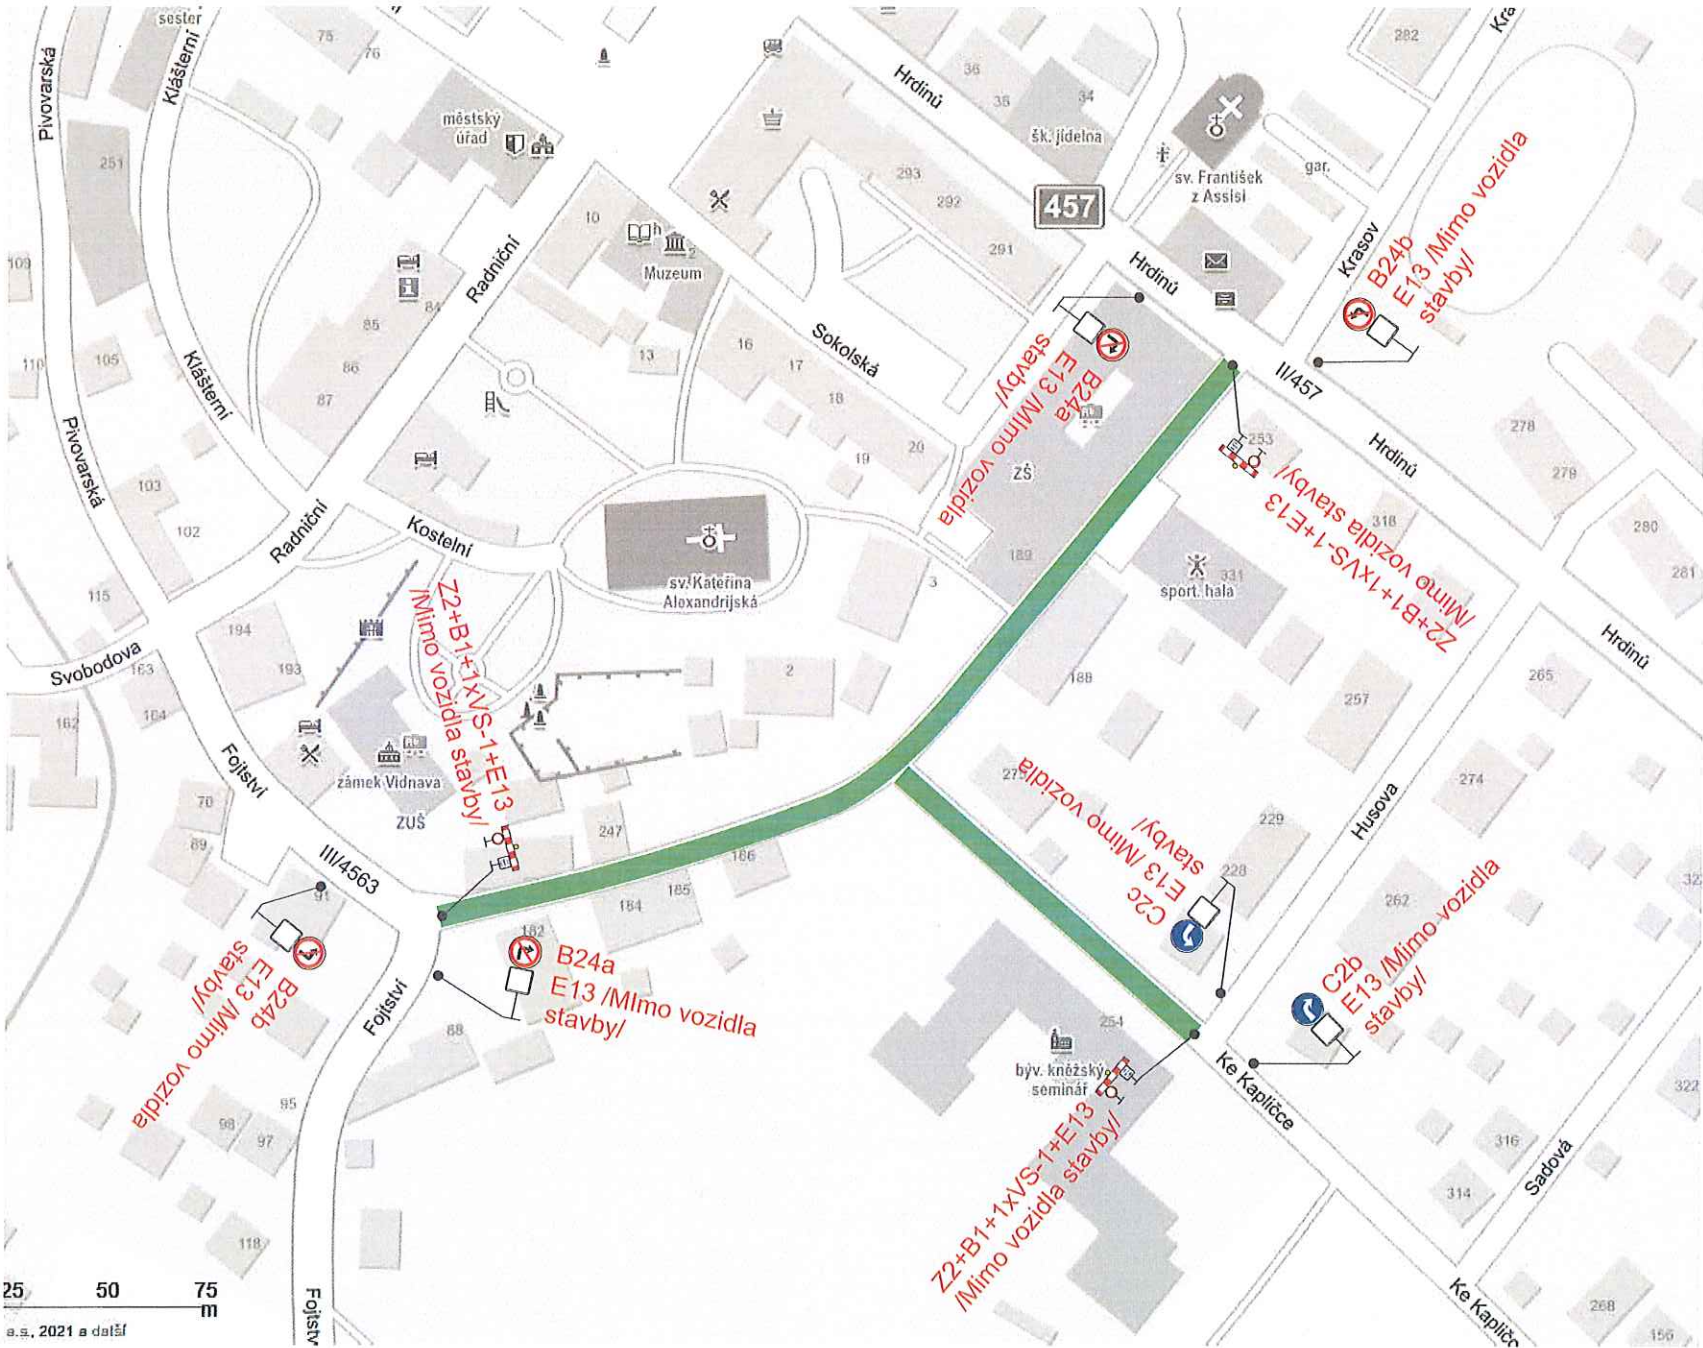

ODSOULHLAŠENÁ PŘÍLOHA
ke stanovisku - vyjádření k dokumentaci
Krajské ředitelství policie Olomouckého kraje

Č. j. KRP. 69789-1/17-22-11006
Dne 14.6.2021
Za správnost: [Signature]

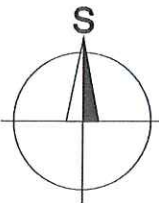

| | |
|---|---------------------|
| Uzavřený úsek | |
| Vypracoval: Ing. Jiří Bluma | Datum: 11.6.2021 |
| Název akce: Oprava MK ul. Školní a Husova, Vidnava | |
| Název objektu: Přečasně dopravní značení | |
| Příloha: Úplná uzavírka MK | |
| SEKNE SEKNE, spol. s r.o. Hamerská 12, 772 00 Olomouc DIČ: CZ62363701 tel./fax: 585 311 867 | |
| Formát: 2xA4 | Č. výkresu: 1 |
| Č. soupavy: | |