





SCHÉMATA PRO OZNAČENÍ PRACOVNÍCH MÍST V OBCI

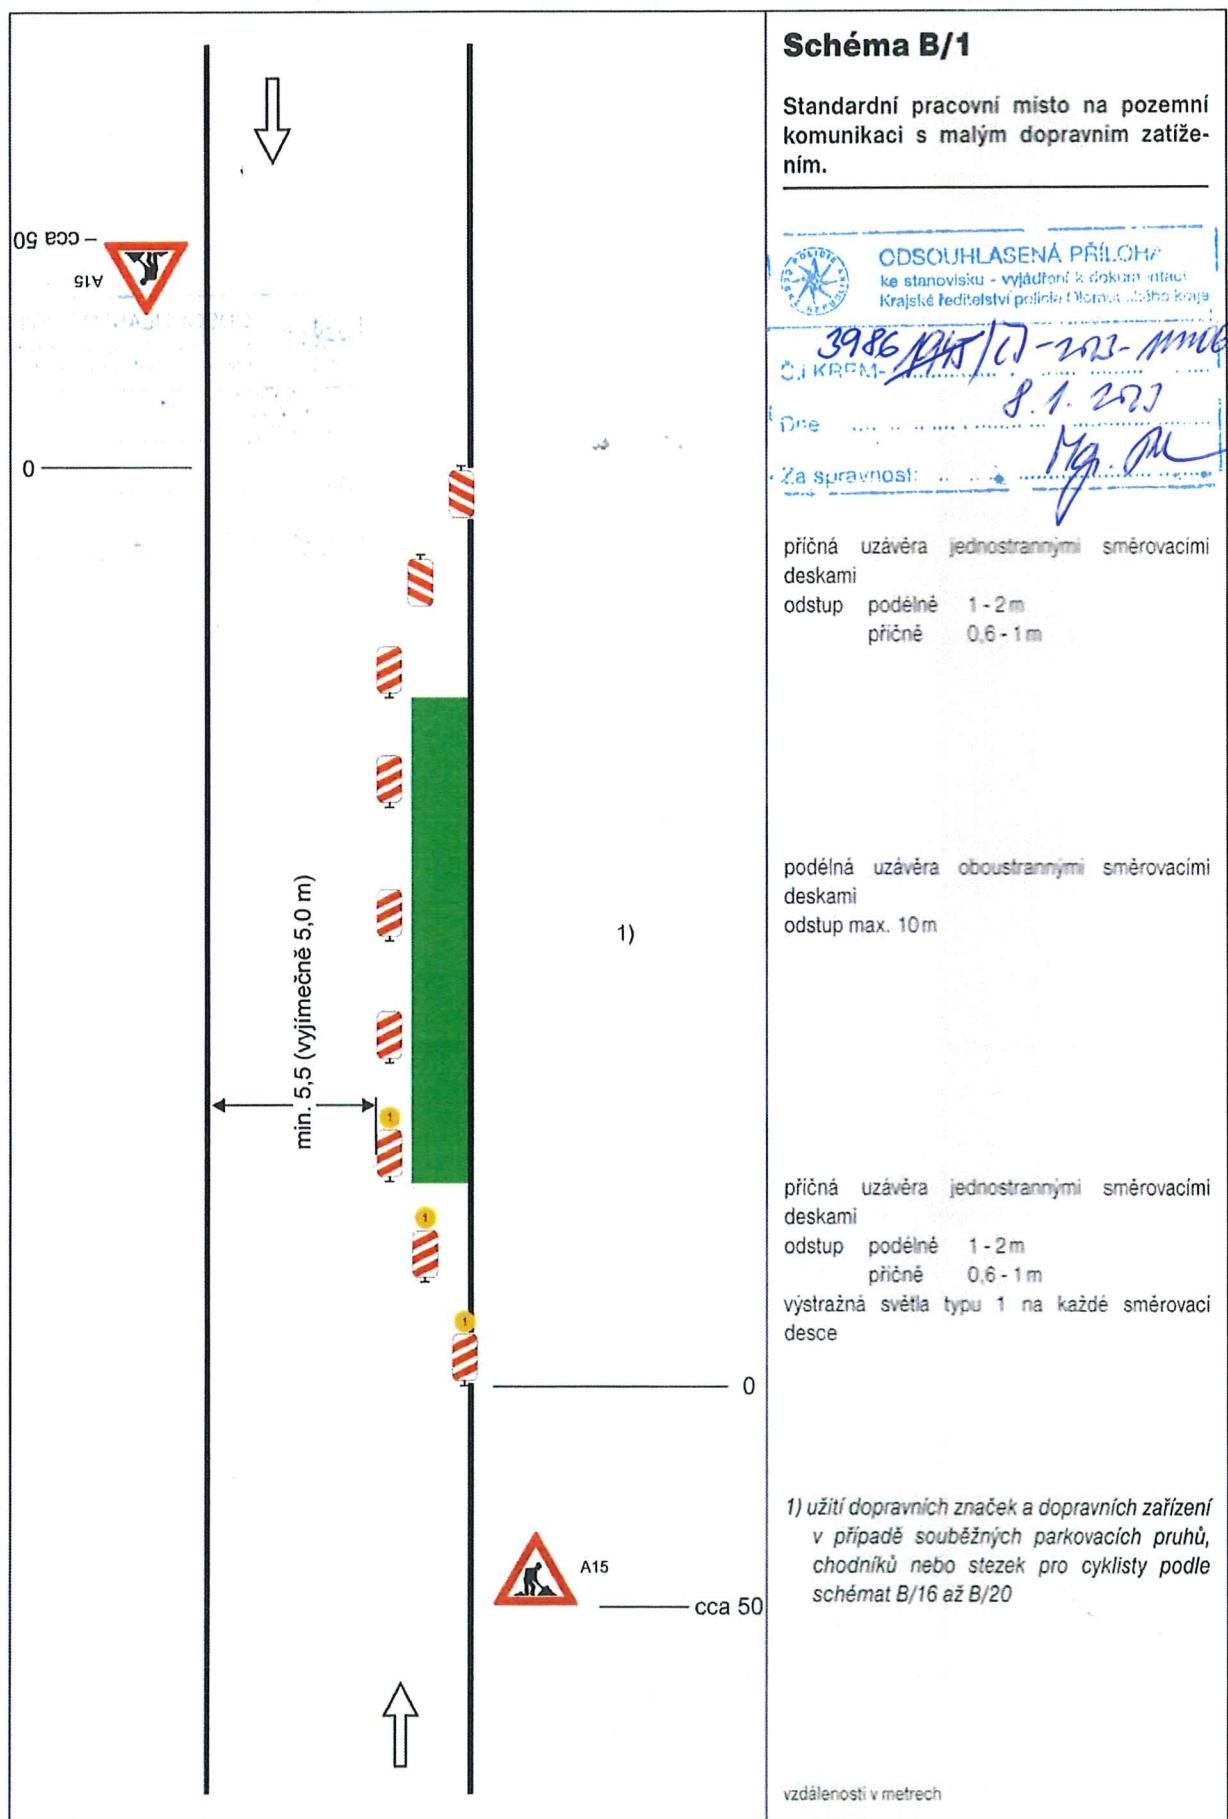


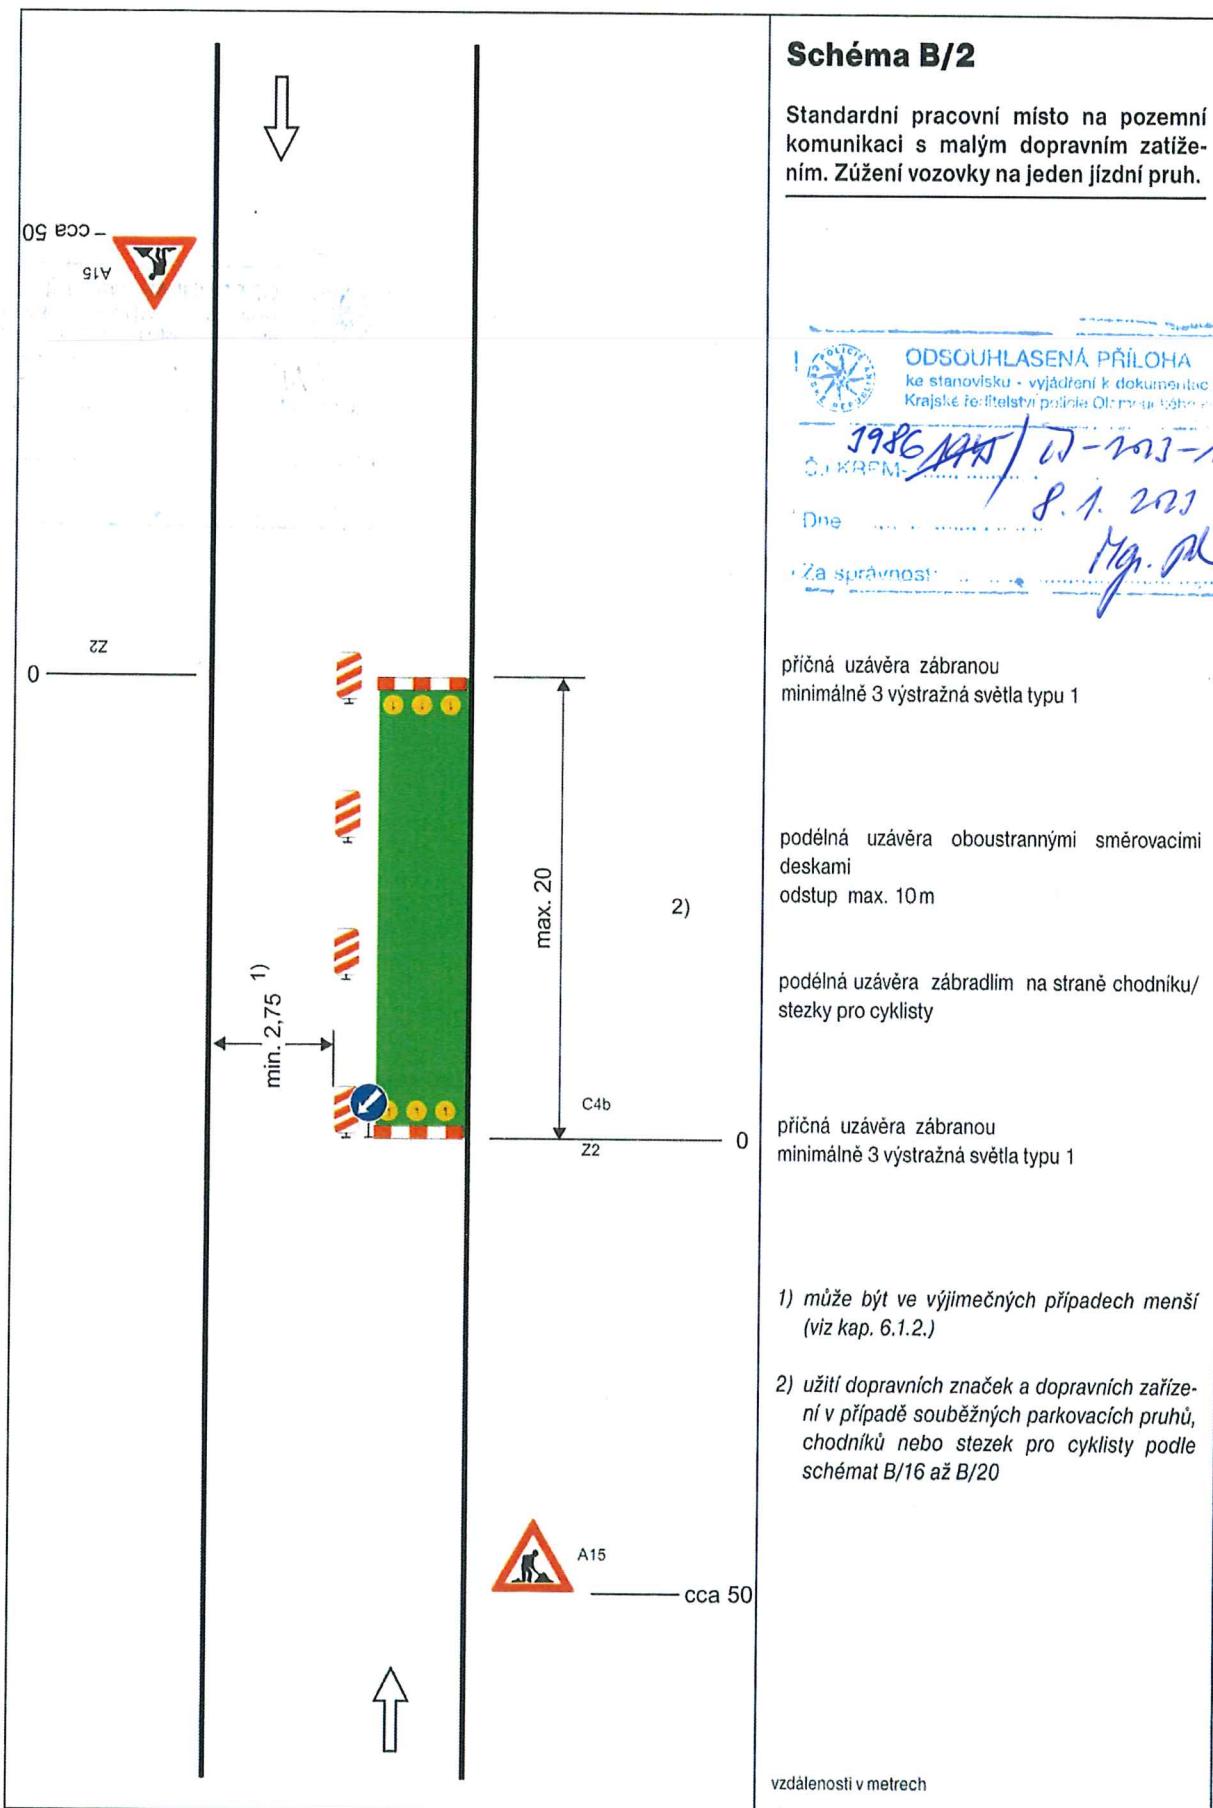

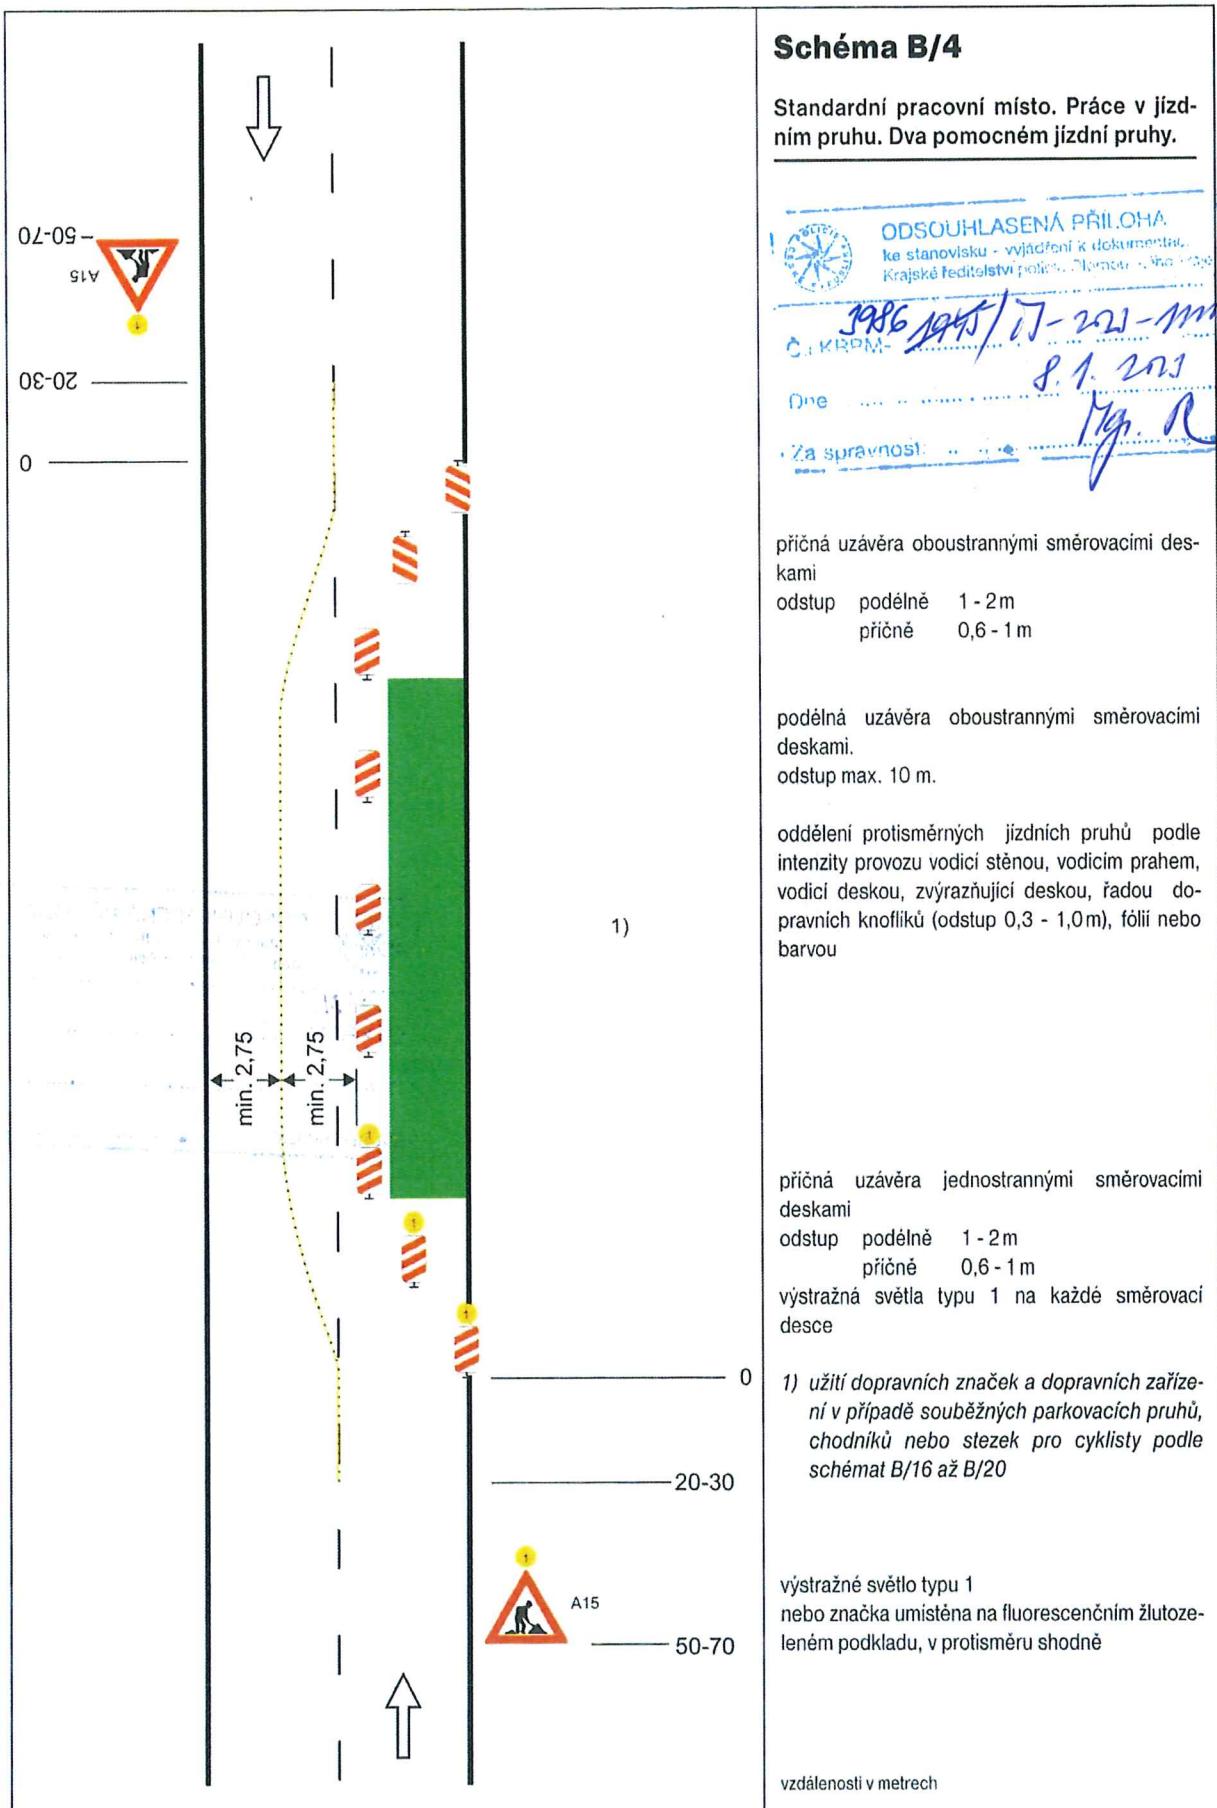


## SCHÉMATA PRO OZNAČENÍ PRACOVNÍCH MÍST V OBCI

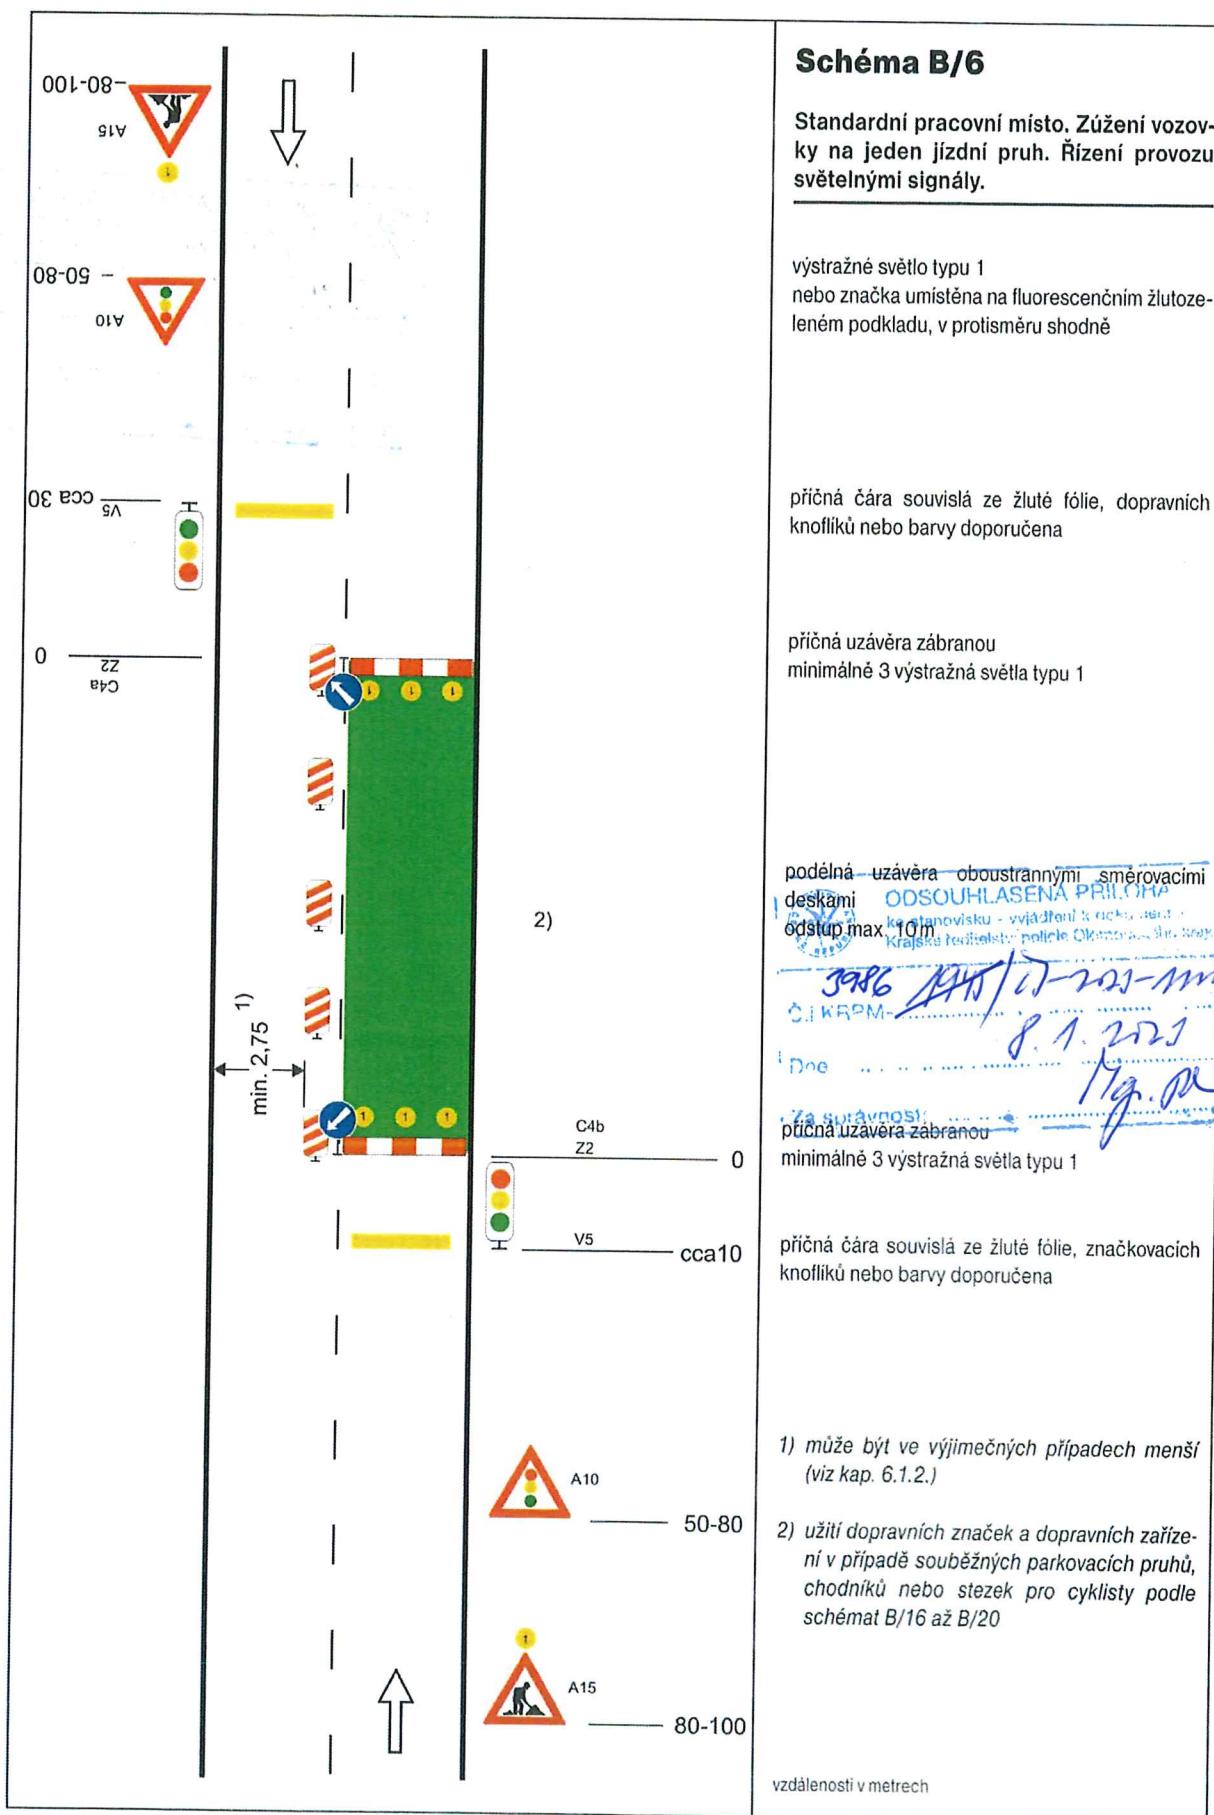


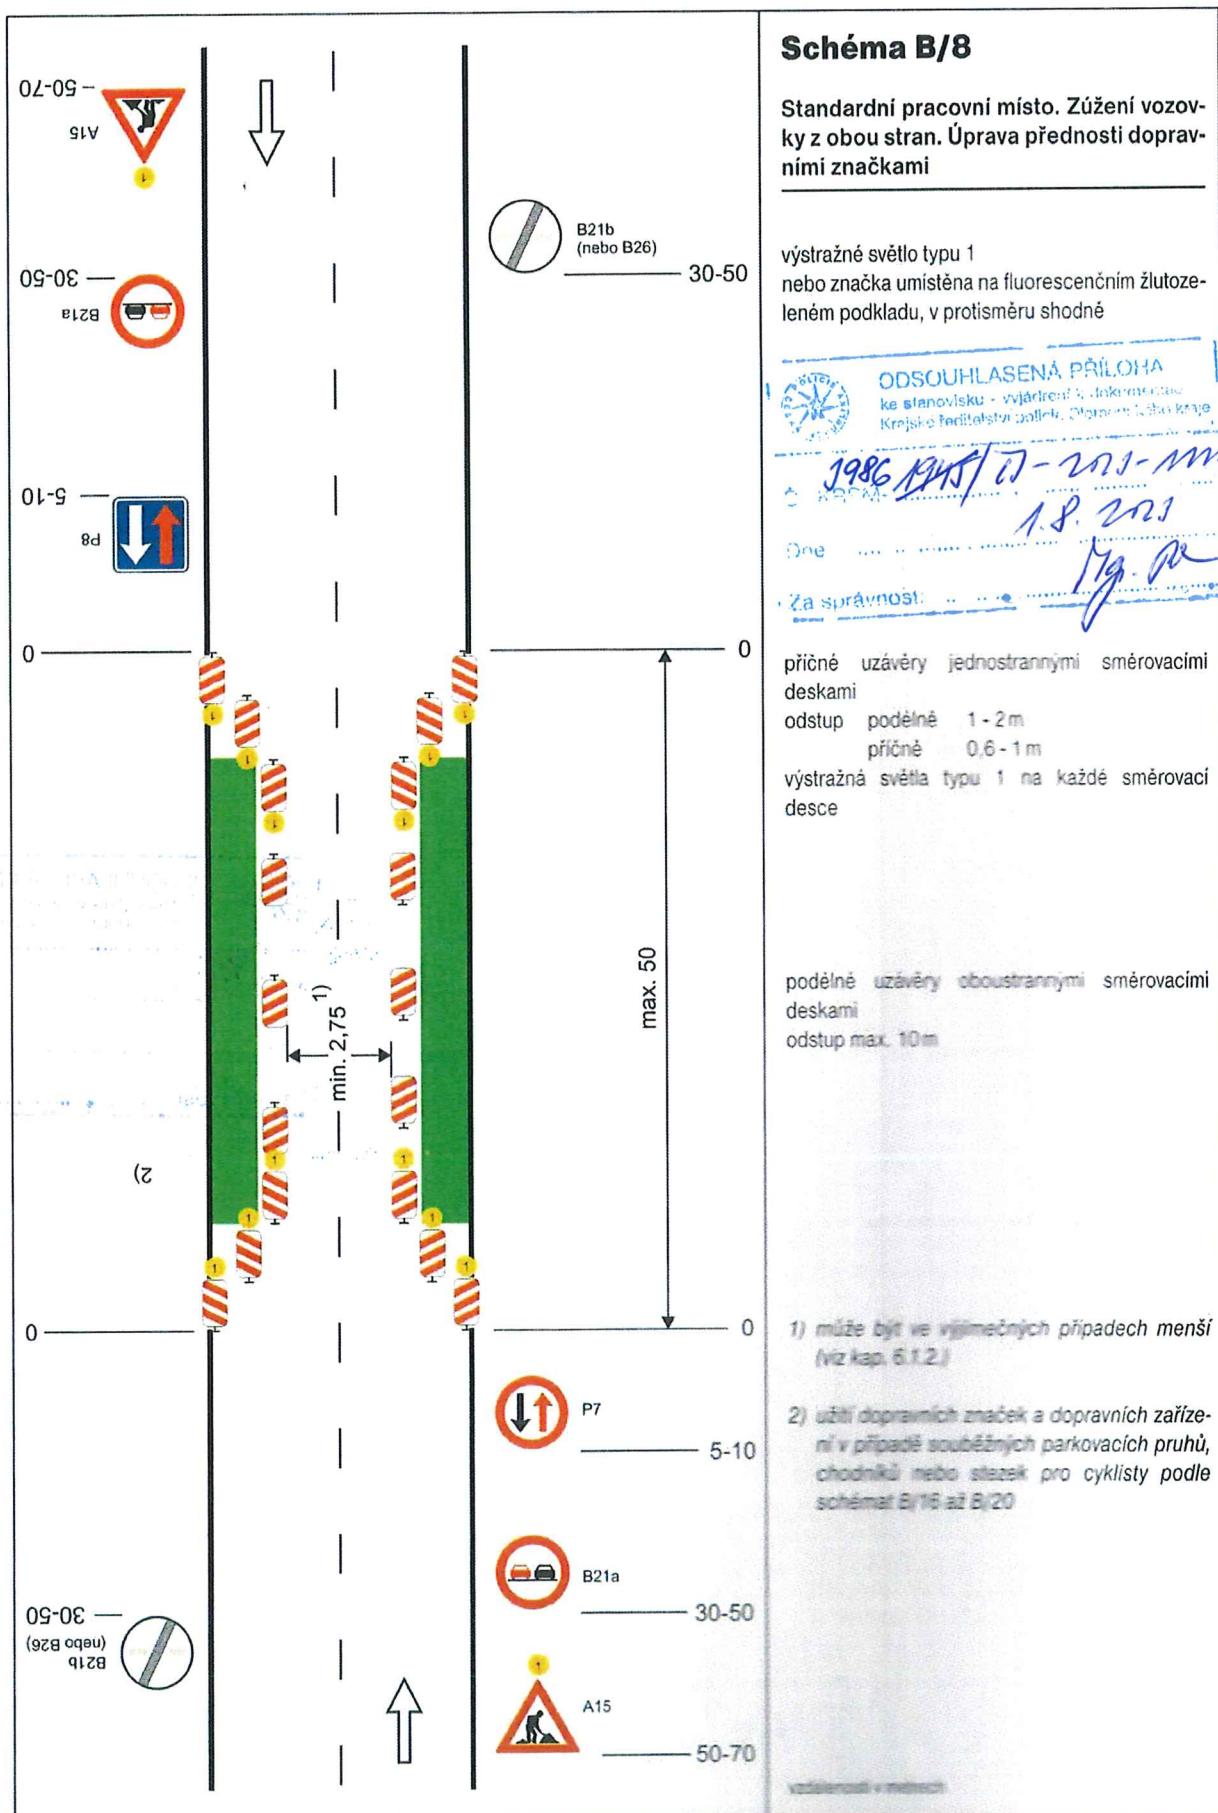


SCHÉMATA PRO OZNAČENÍ PRACOVNÍCH MÍST V OBCI

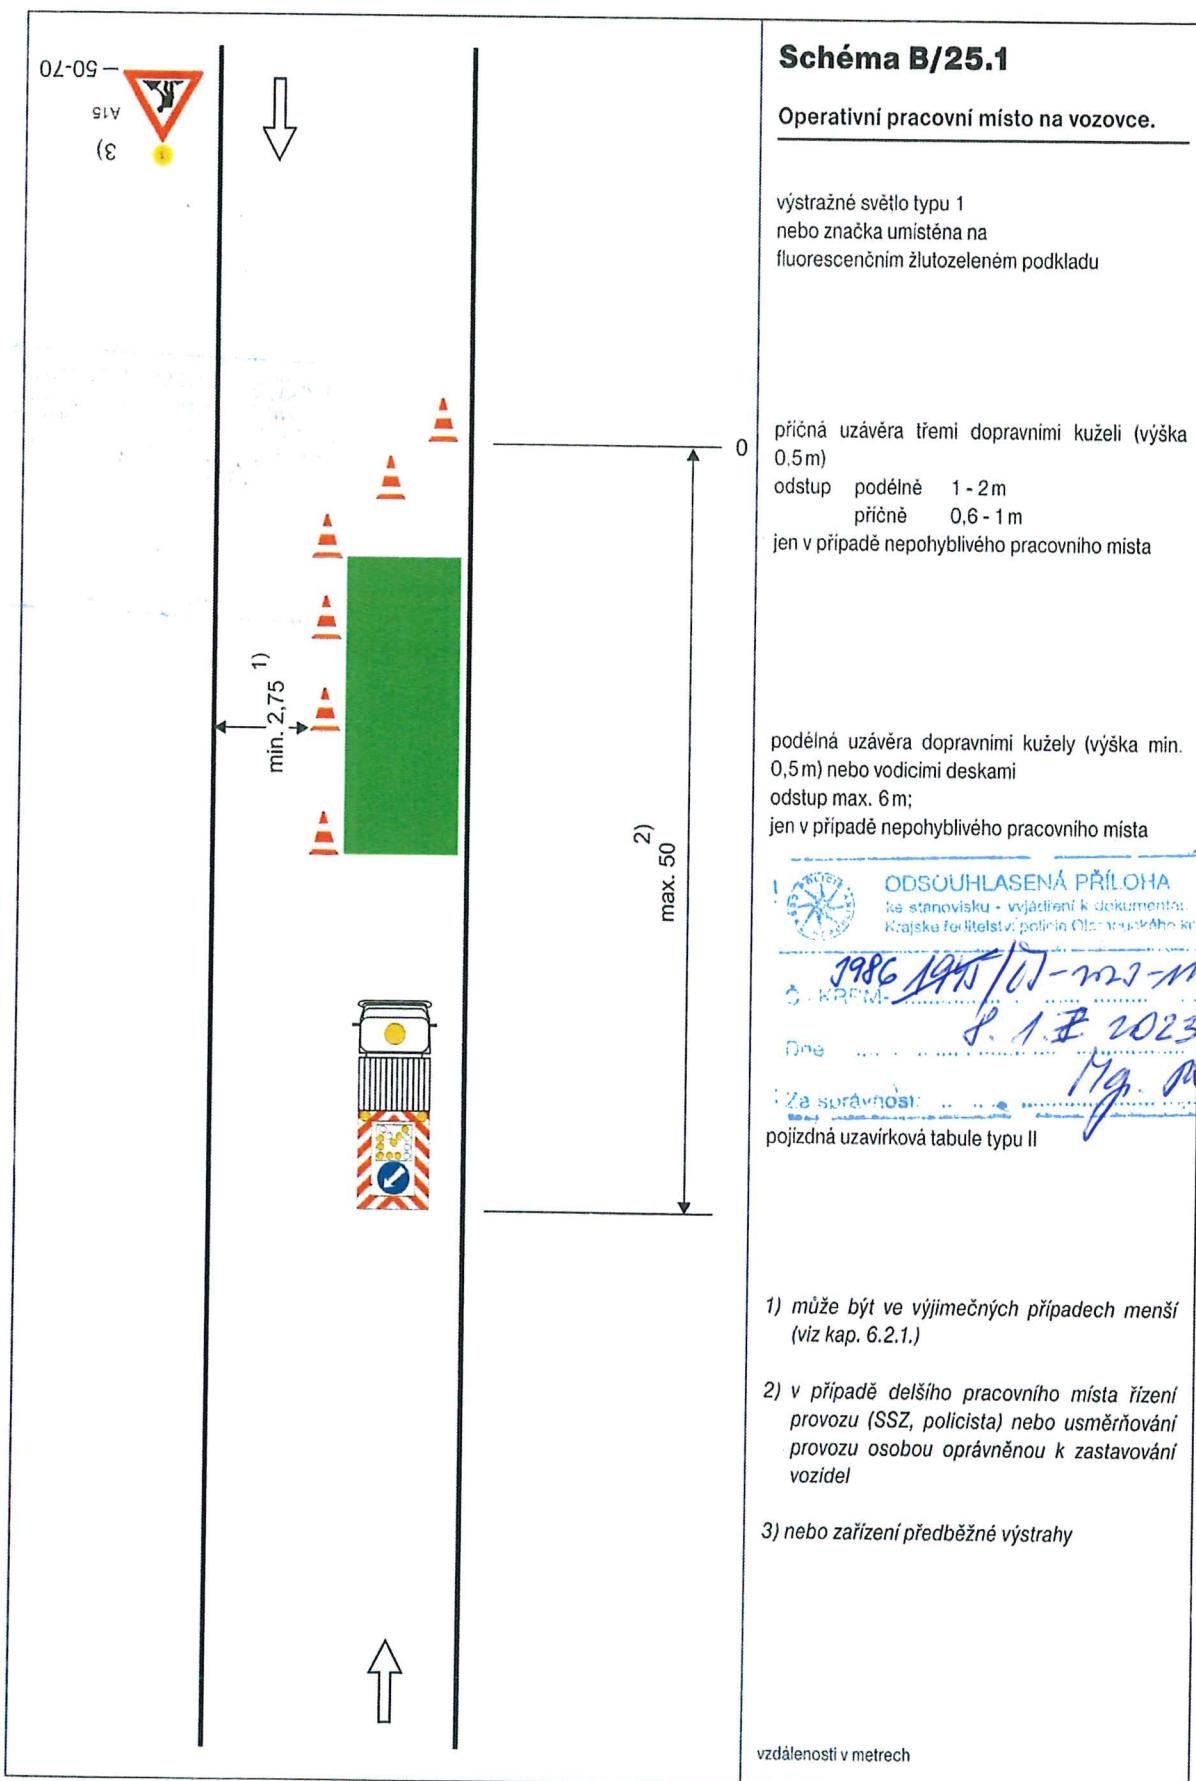

SCHÉMATA PRO OZNAČENÍ PRACOVNÍCH MÍST MIMO OBEC

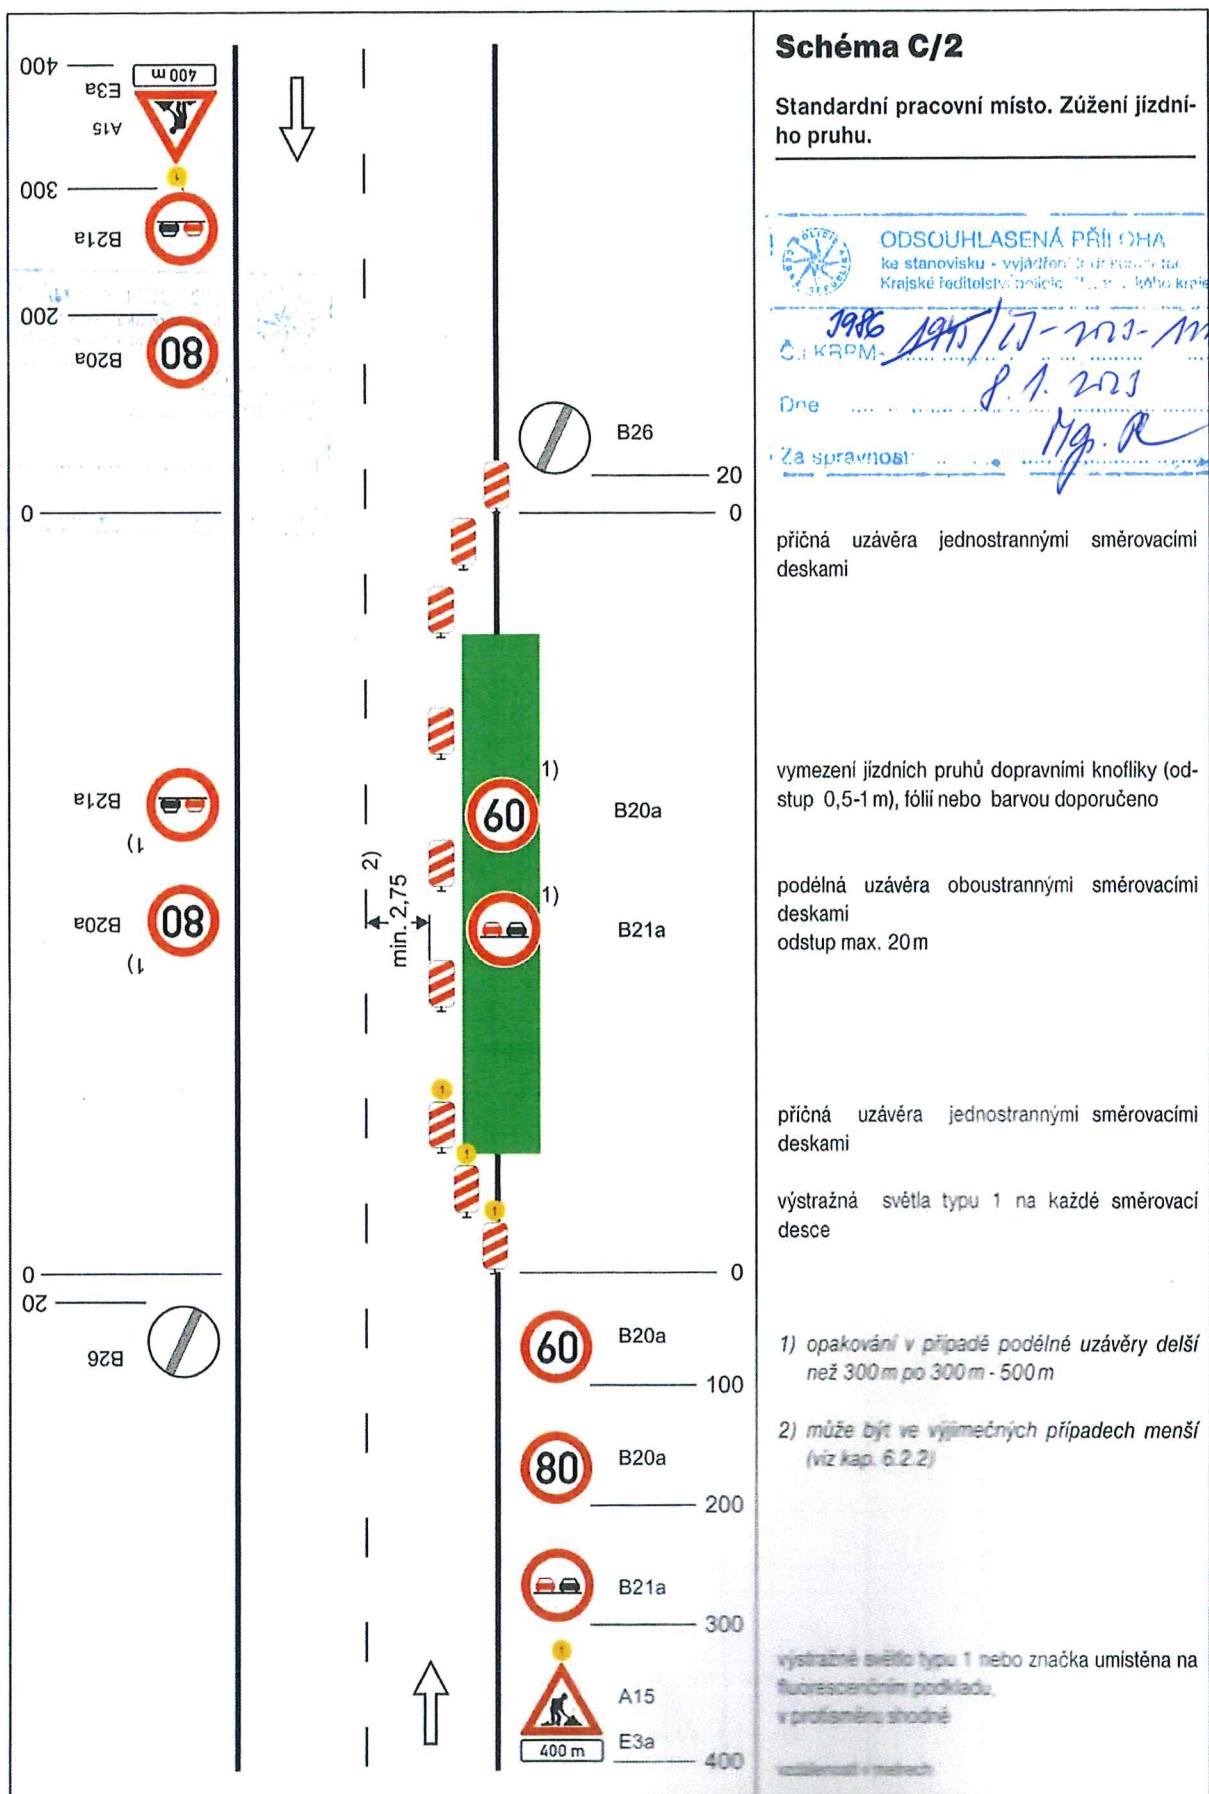

SCHÉMATA PRO OZNAČENÍ PRACOVNÍCH MÍST MIMO OBEC

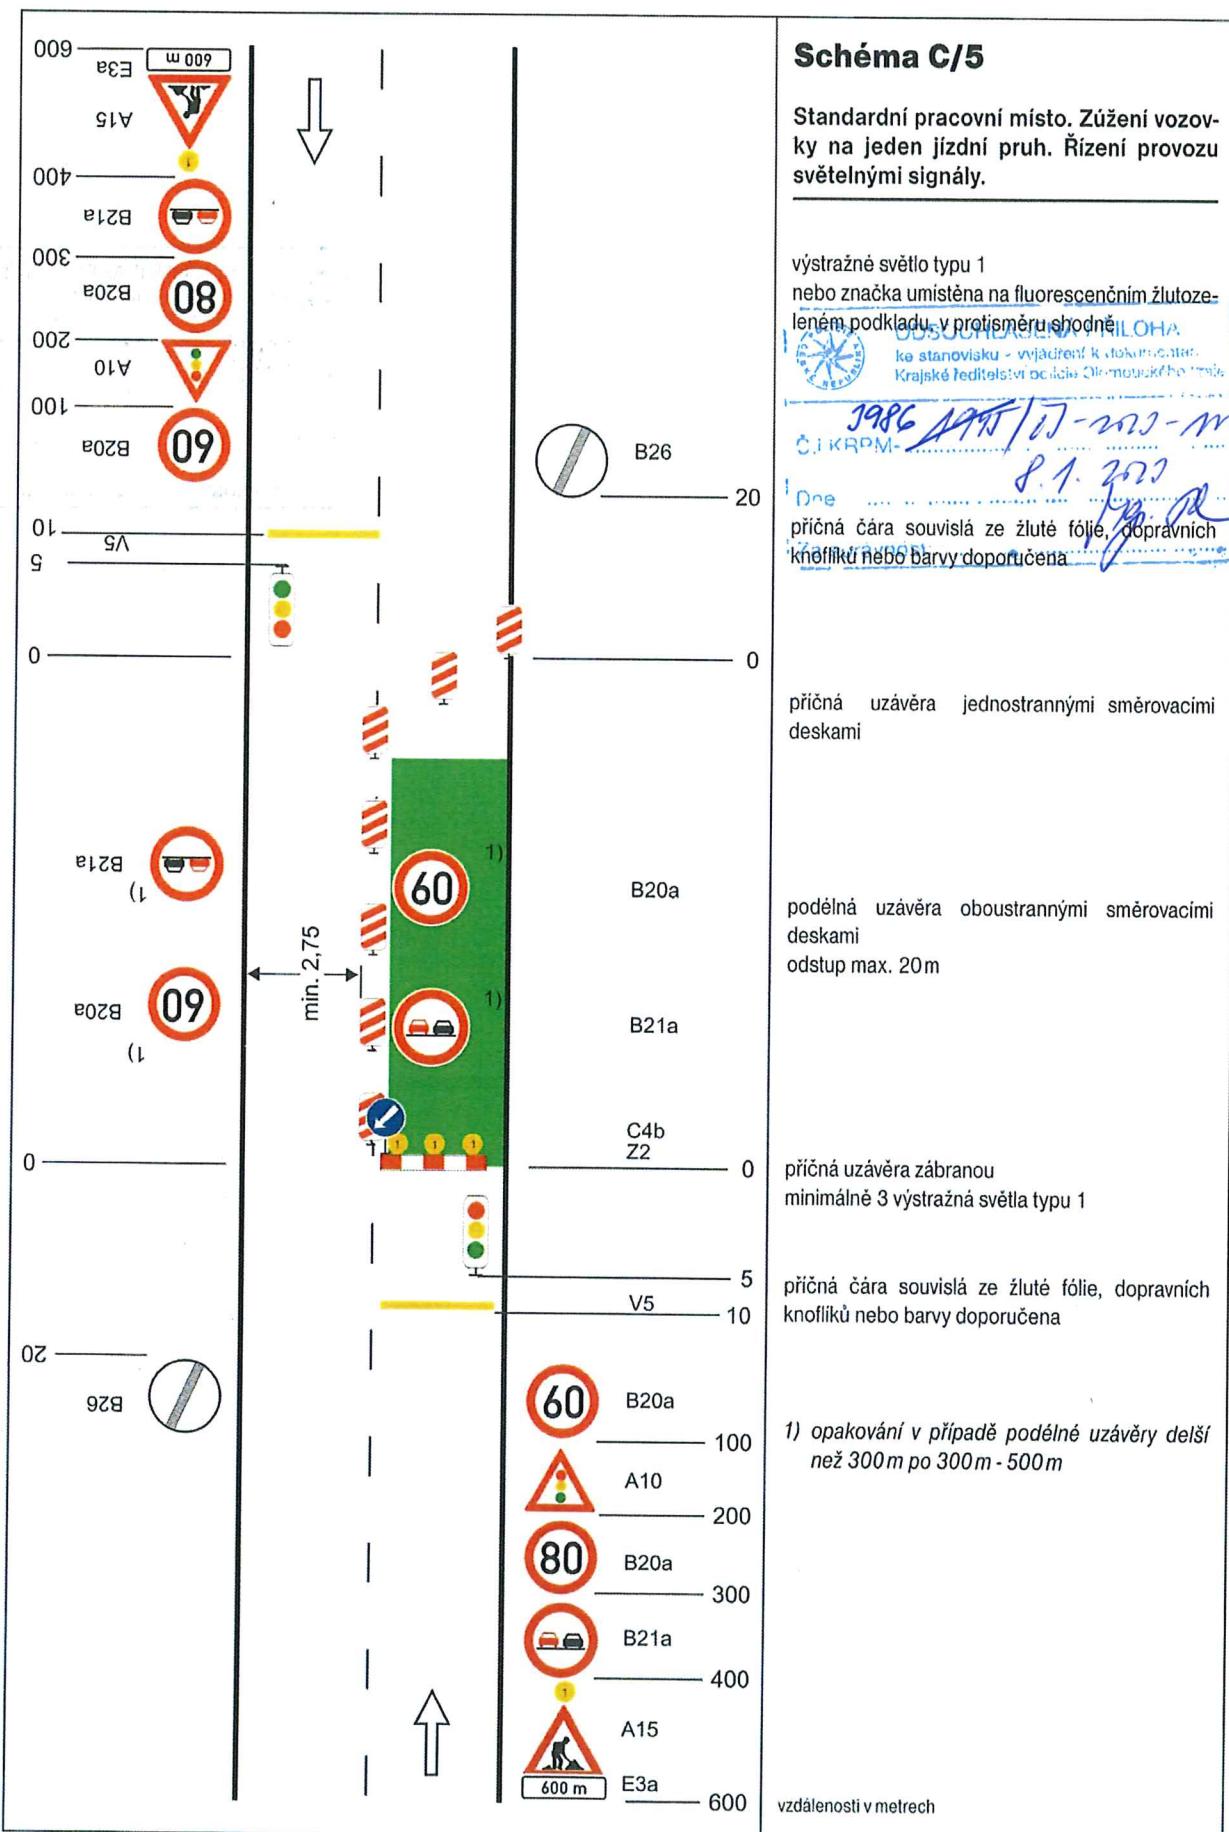

	<b>Schéma C/13</b> <b>Operativní pracovní místo (pohyblivé)</b>
<p>výstražné světlo typu 1 nebo značka umístěna na fluorescenčním podkladu, v protisměru shodně</p> <p>pracovní vozidlo s pojízdnou uzavírkovou tabulí typu II</p> <p>1) nebo zařízení předběžné výstrahy jen tehdy, jestliže pracovní vozidlo není zřetelně viditelné ze vzdálenosti min. 200m</p> <p>vzdálenosti v metrech</p>	<p>Dne ..... 8.1.2023</p> <p>Za správnost: ..... Mg. R.</p>

SCHÉMATA PRO OZNAČENÍ PRACOVNÍCH MÍST MIMO OBEC

