



# SITUAČNÍ PLÁNEK č.p. 74, Vidnava - Chemická injektáž


Čelní pohled

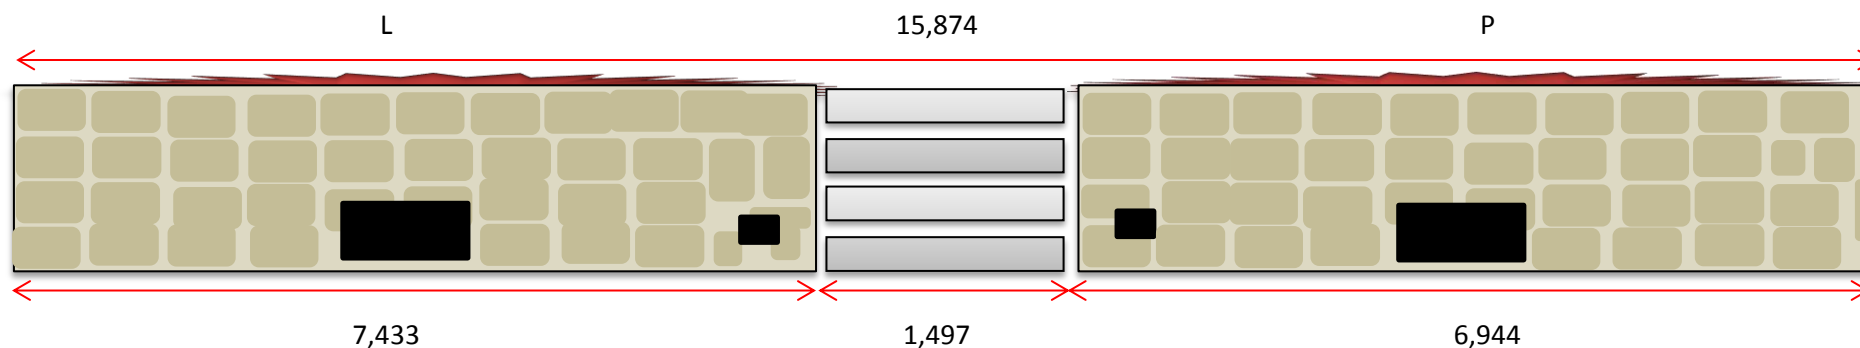

Zadní pohled

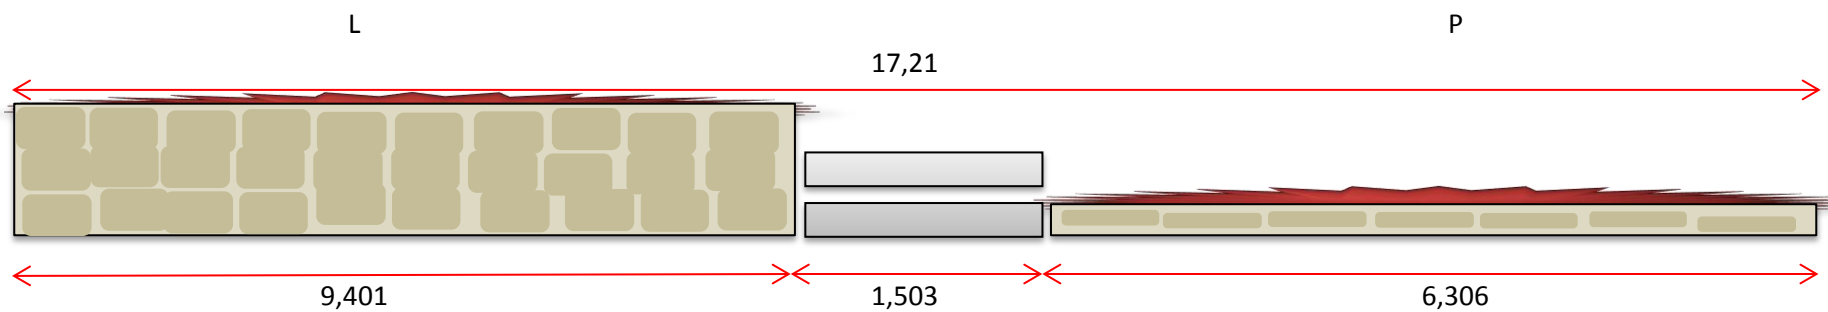

Boční pohled

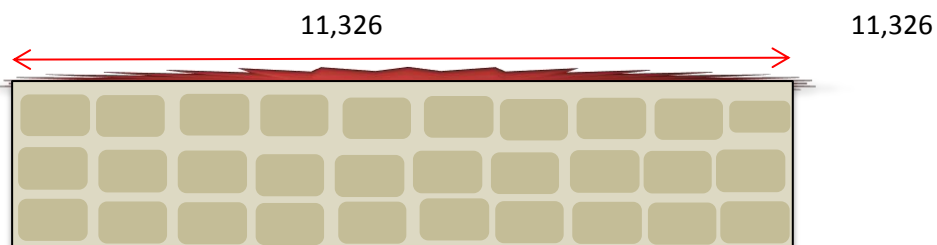

Šíře zdi 0,953 - 1,1m

## SITUAČNÍ PLÁNEK č.p. 74, Vidnava - Chemická injektáž

