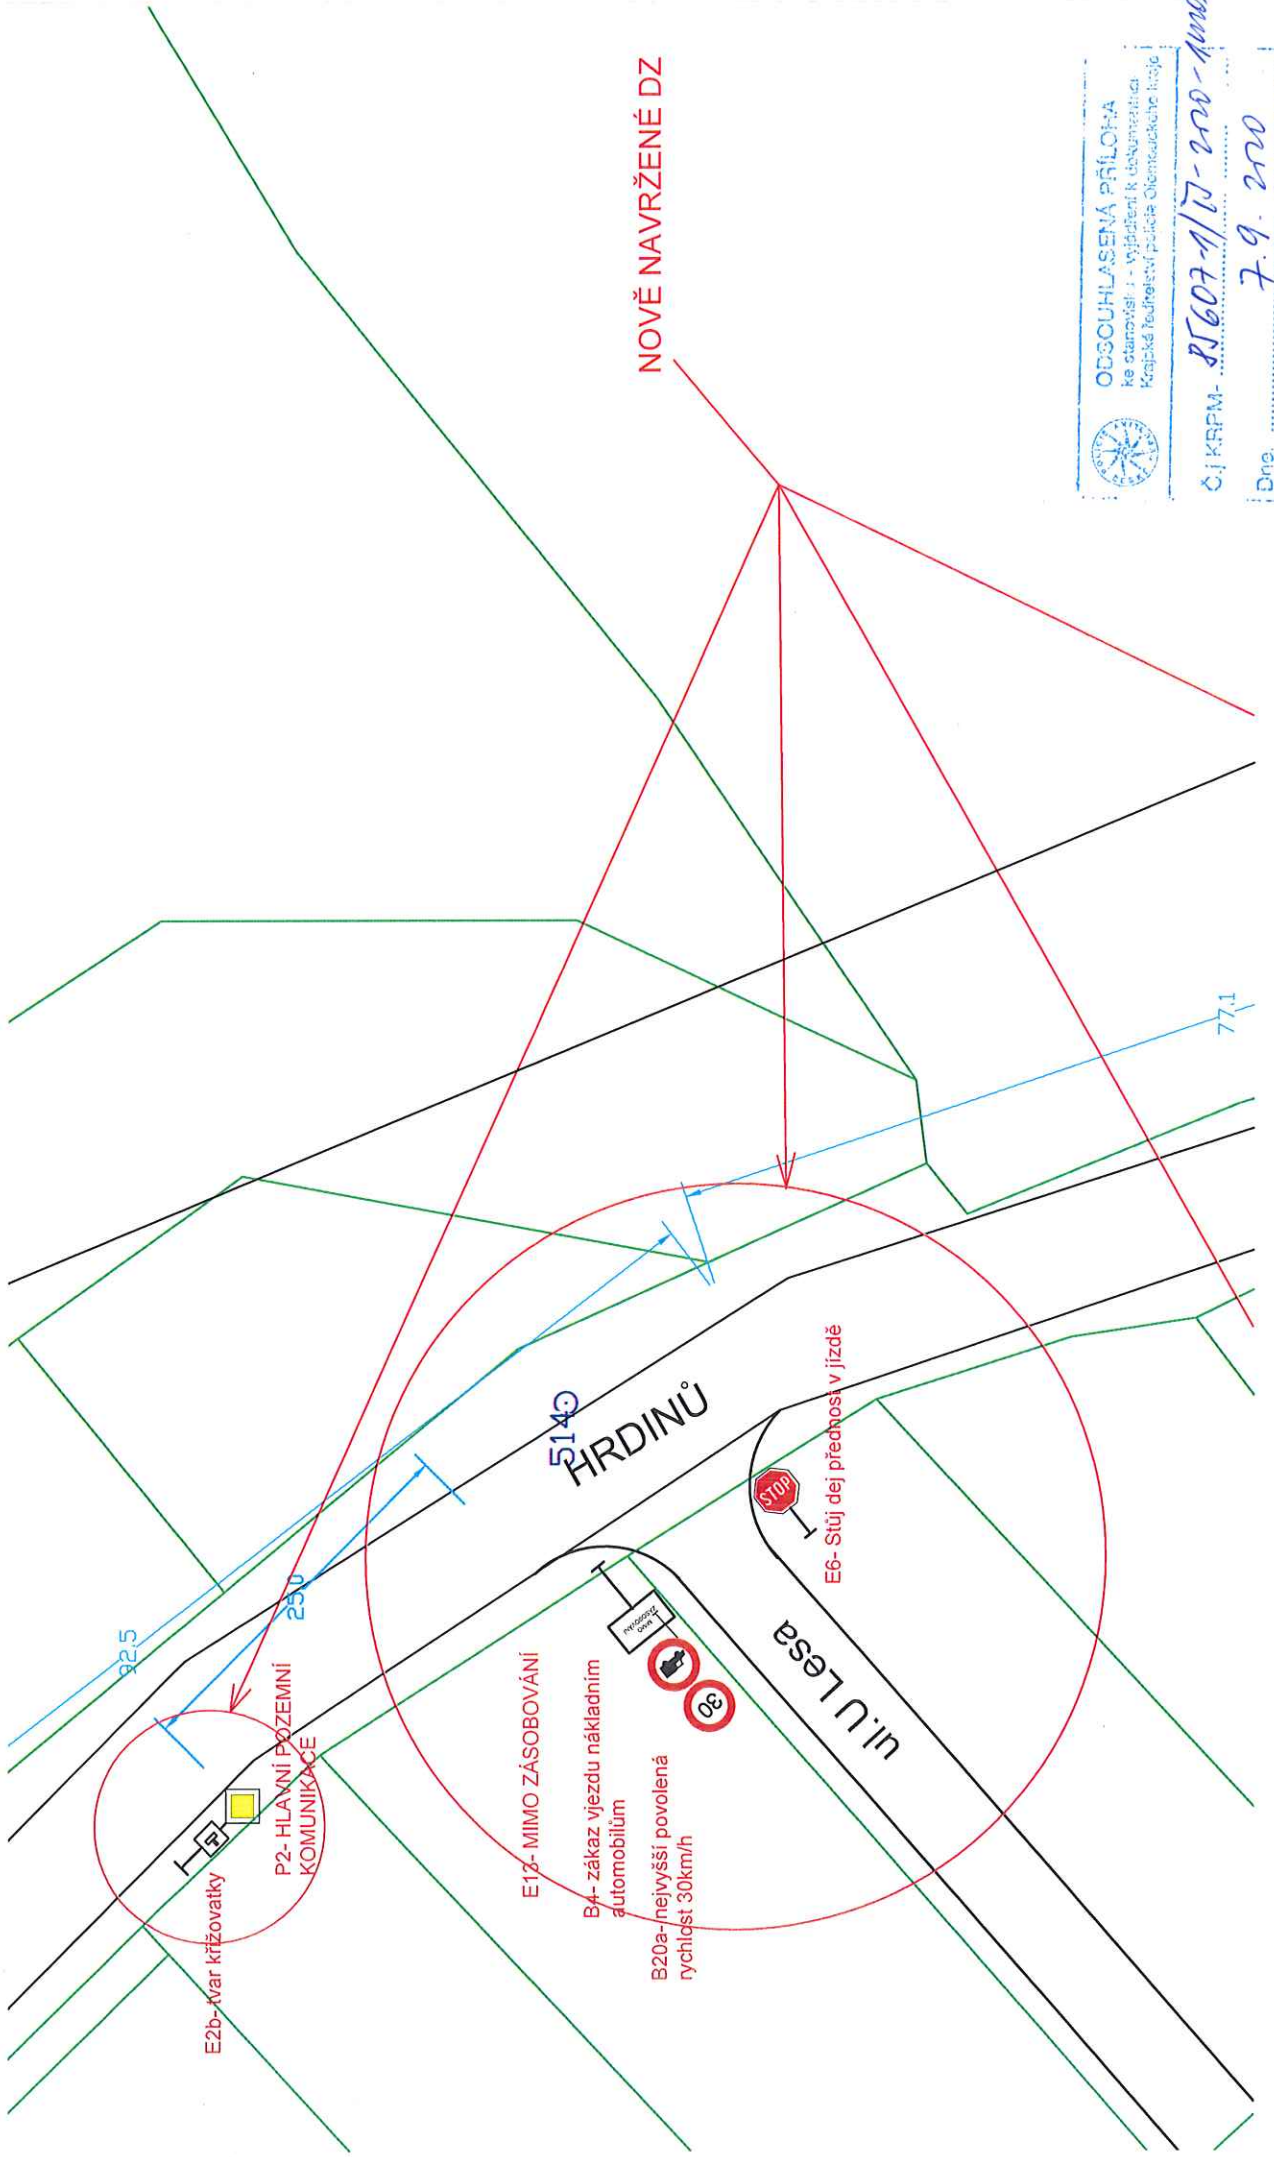

ODSOUHLAŠENÁ PŘÍLOHA
 ke stanovisku - vyjádření k dokumentaci
 Krajské ředitelství policie Olomouckého kraje

OJ KRP- 85607-1/D-2020-11006

Dne 7.9.2020

Za správnost: *Mgr. Pál*



NOVĚ NAVRŽENÉ DZ

92.5

25.0

77.1

5140
HRDINŮ

U. U. Lesa

E2b- Avar křižovatky

P2- HLAVNÍ POZEMNÍ
KOMUNIKACE

E12- MIMO ZÁSBOVÁNÍ

B4- zákaz vjezdů nákladním
automobilům

B20a- nejvyšší povolená
rychlost 30km/h

E6- Stůj dej přednost v jízdě

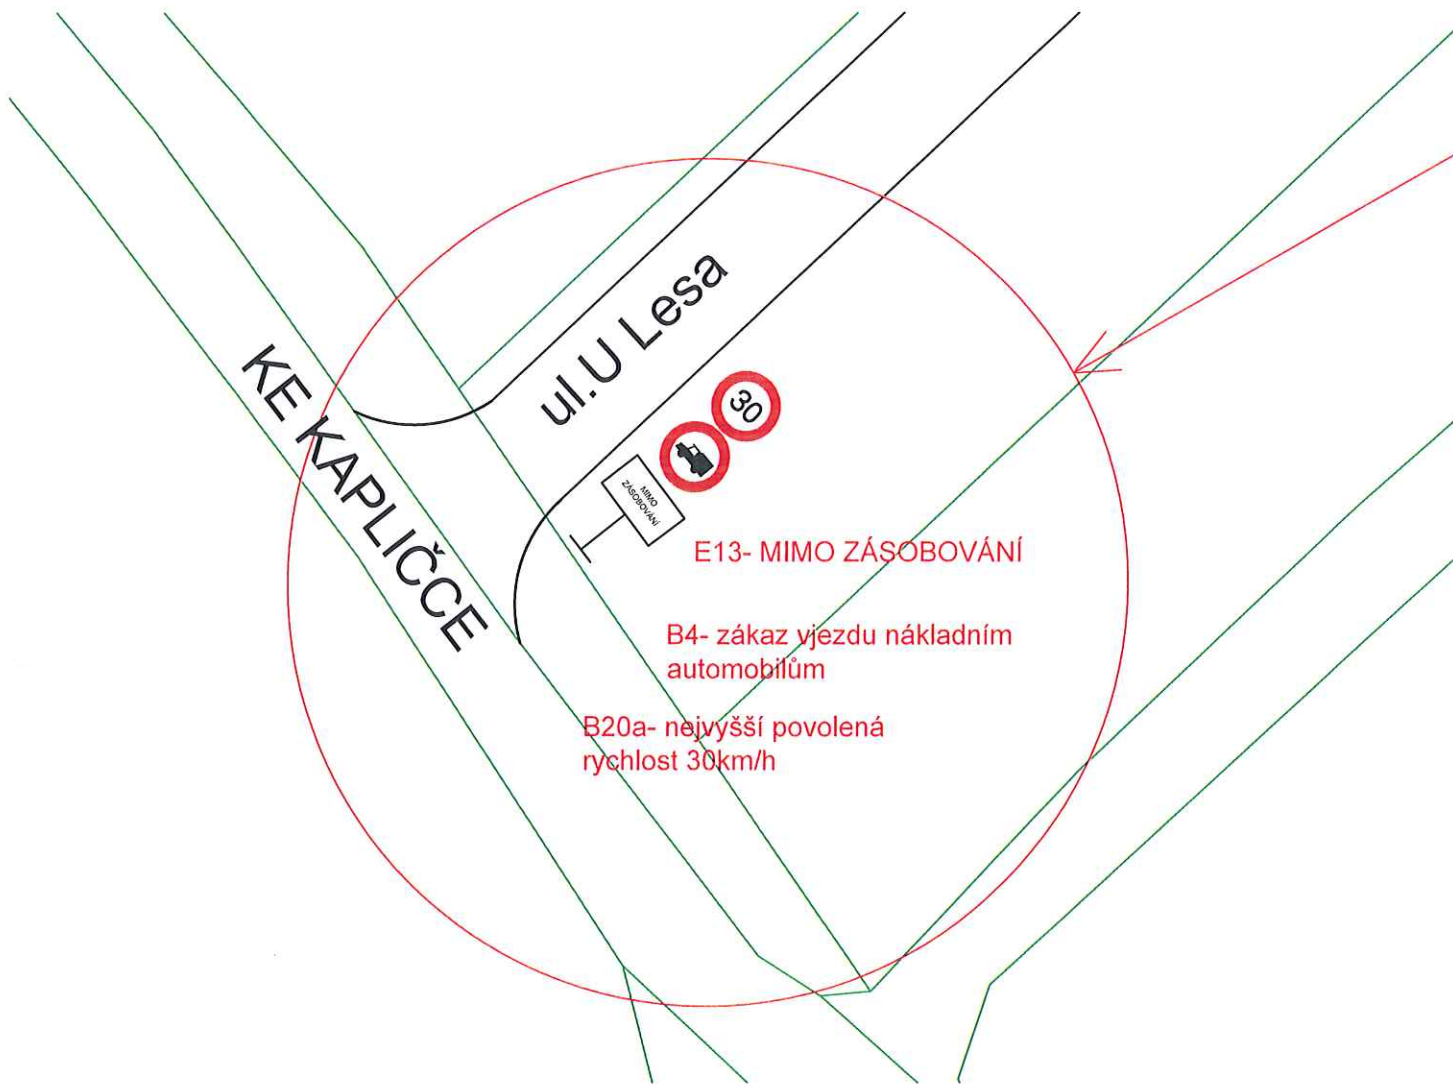


ODSOULASENÁ PŘÍLOHA
ke stavebnímu - vyjádření k urbanistické
Krajské úřadu státního úřadu zeměměřičské služby

Č.ÚKRM- 85607-1/17-220-4mab

Dne: 7.9.2020

Za správnost: *Mg. Pl.*



 ODSOUHLASENÁ PŘÍLOHA
ke stanovisku - vyjádření k dokumentaci
Krajské ředitelství police České republiky

Č. j. KRPM- 85607-1/07-270-11006
Dno. 7. 9. 2020
Za správnost: 