

### Schéma B/1

**Standardní pracovní místo na  
pozemní komunikaci s malým  
dopravním zatížením.**



CJ KRPB- 6902-2/17-224-mme6

One

**Za správnost:**

příčná uzávěra jedno-strannými  
směrovacími deskami

odstup	podélně	1 - 2 m
	příčně	0,6 - 1 m


podélná uzávěra oboustrannými  
směrovacími deskami  
odstup max. 10 m

příčná uzávěra jednostrannými  
směrovacími deskami  
odstup podélně 1 - 2 m  
příčně 0,6 - 1 m  
výstražná světla typu 1 na každé  
směrovací desce

1)


užití dopravních značek a dopravních zařízení v případě souběžných parkovacích pruhů, chodníků a/nebo stezek pro cyklisty podle schémat B/16 až B/20

vzdálenosti v metrech

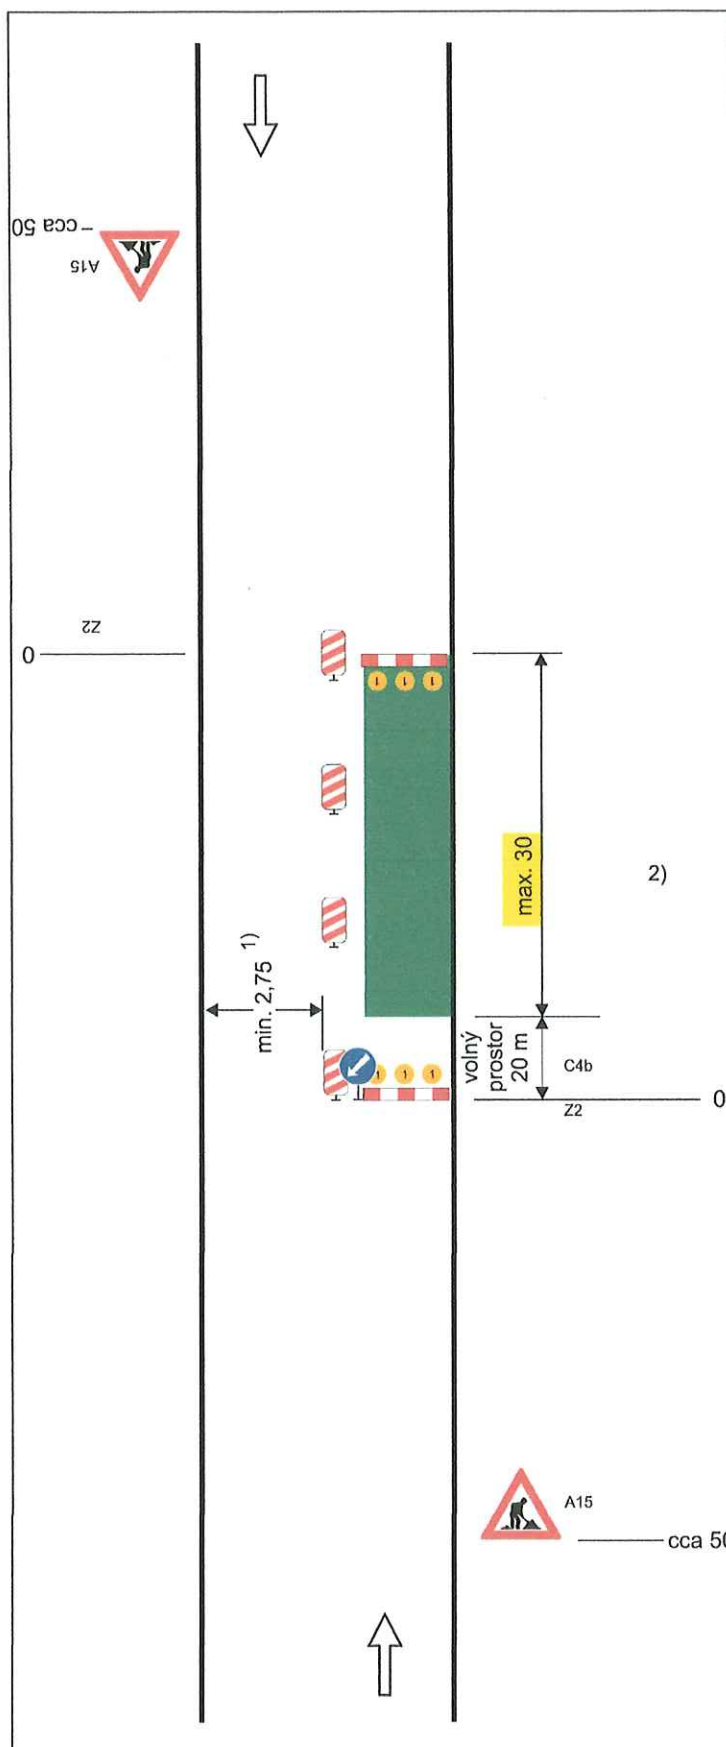

### Schéma B/2

**Standardní pracovní místo na pozemní komunikaci s malým dopravním zatížením. Zúžení vozovky na jeden jízdní pruh.**

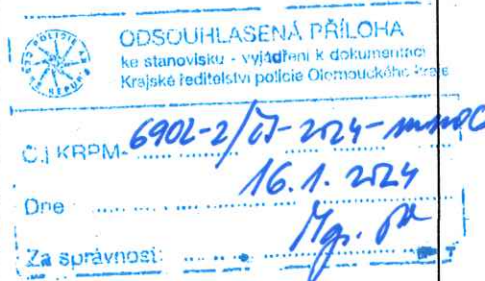

příčná uzávěra zábranou  
minimálně 3 výstražná světla typu 1


podélná uzávěra obou-strannými  
směrovacími deskami  
odstup max.10m


podélná uzávěra zábradlím na straně chodníku/stezky pro cyklisty

příčná uzávěra zábranou  
minimálně 3 výstražná světla typu 1


- 1) může být ve výjimečných případech menší (viz kap. 6.1.2.)
- 2) užití dopravních značek a dopravních zařízení v případě souběžných parkovacích pruhů, chodníků a/nebo stezek pro cyklisty podle schémat B/16 až B/20


vzdálenosti v metrech

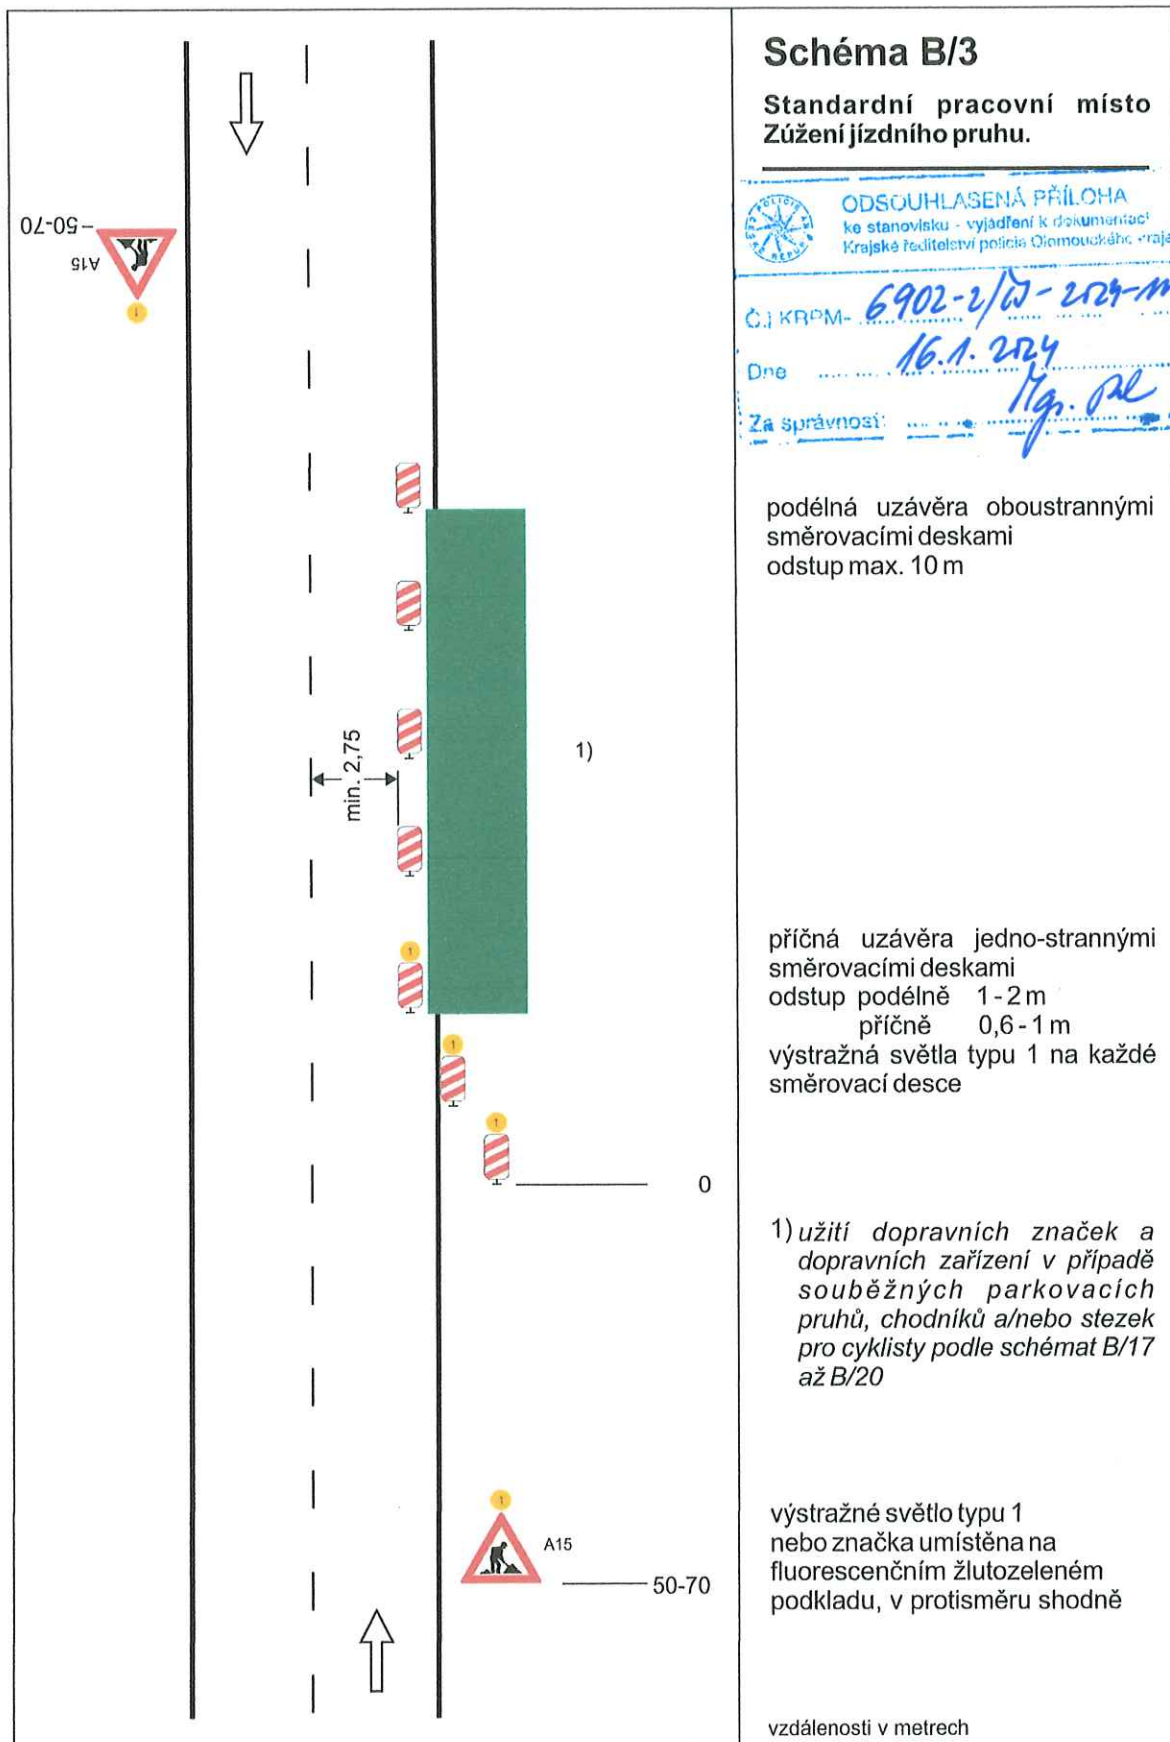


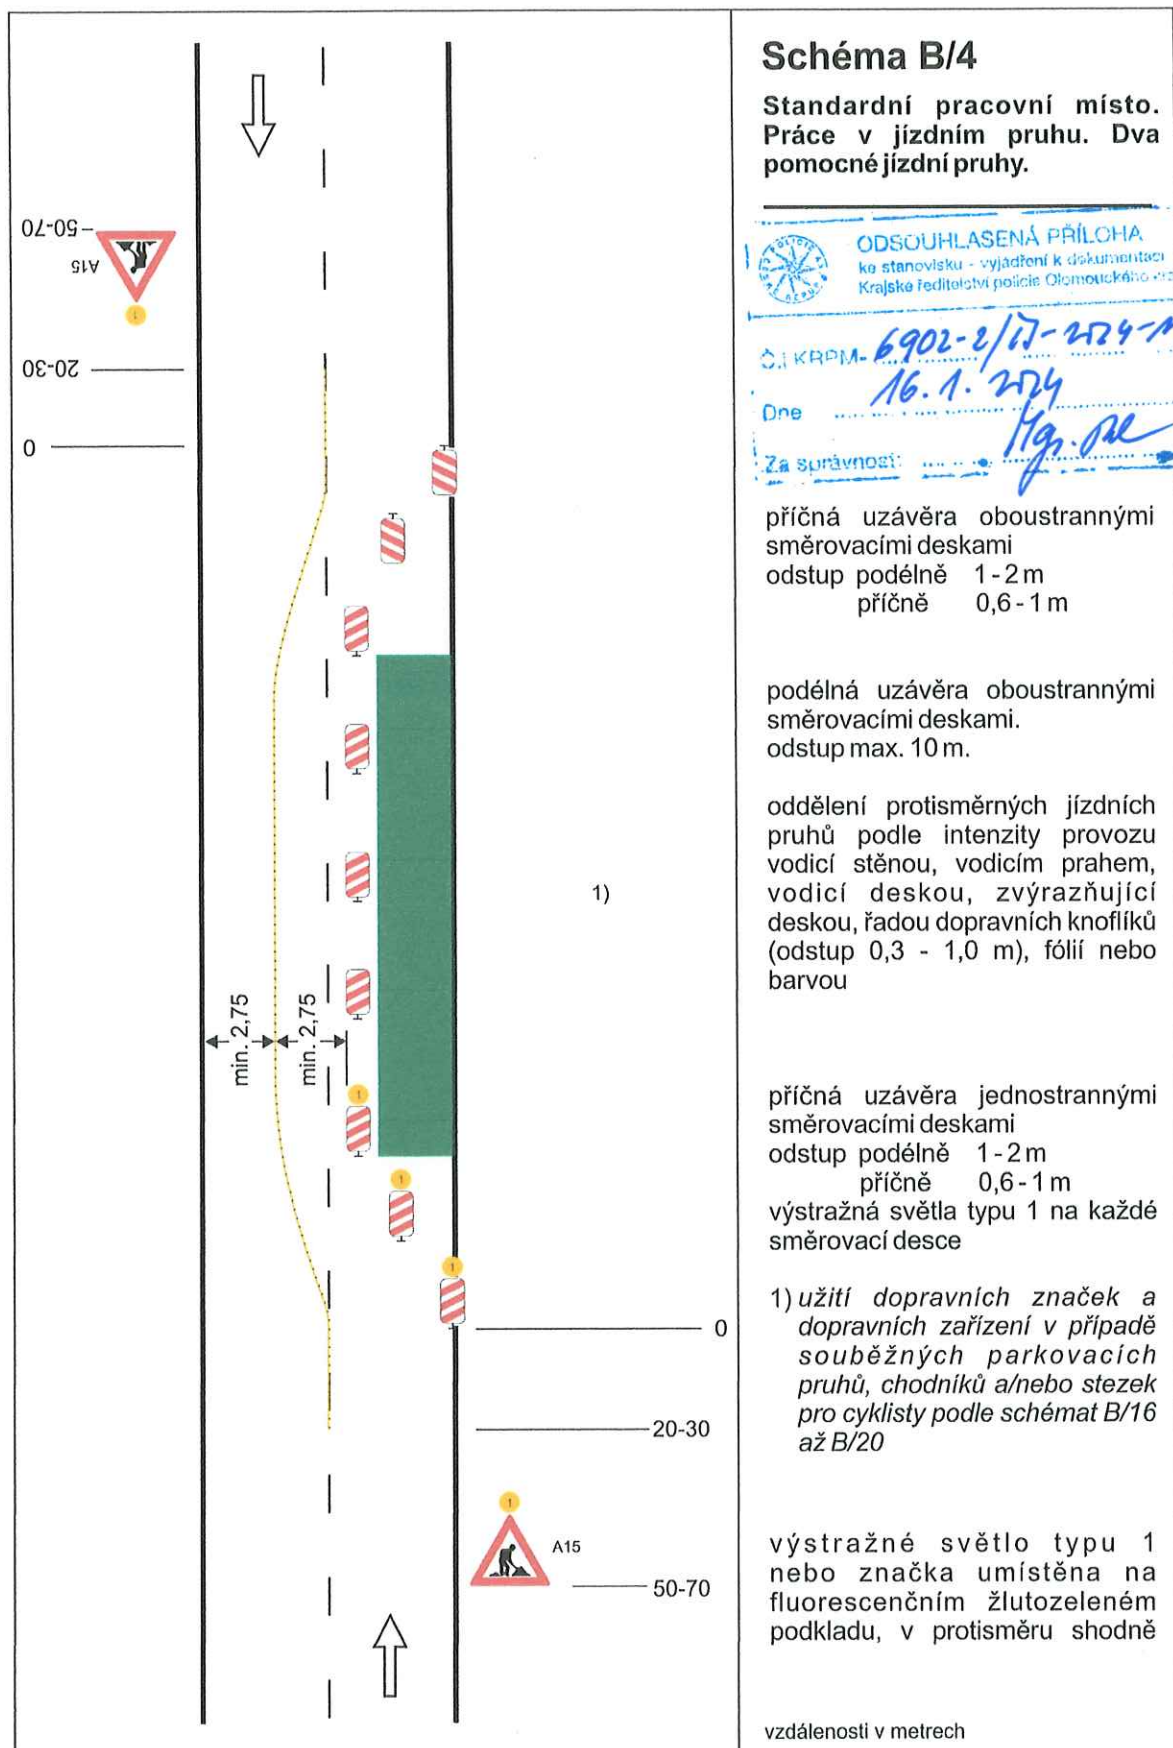




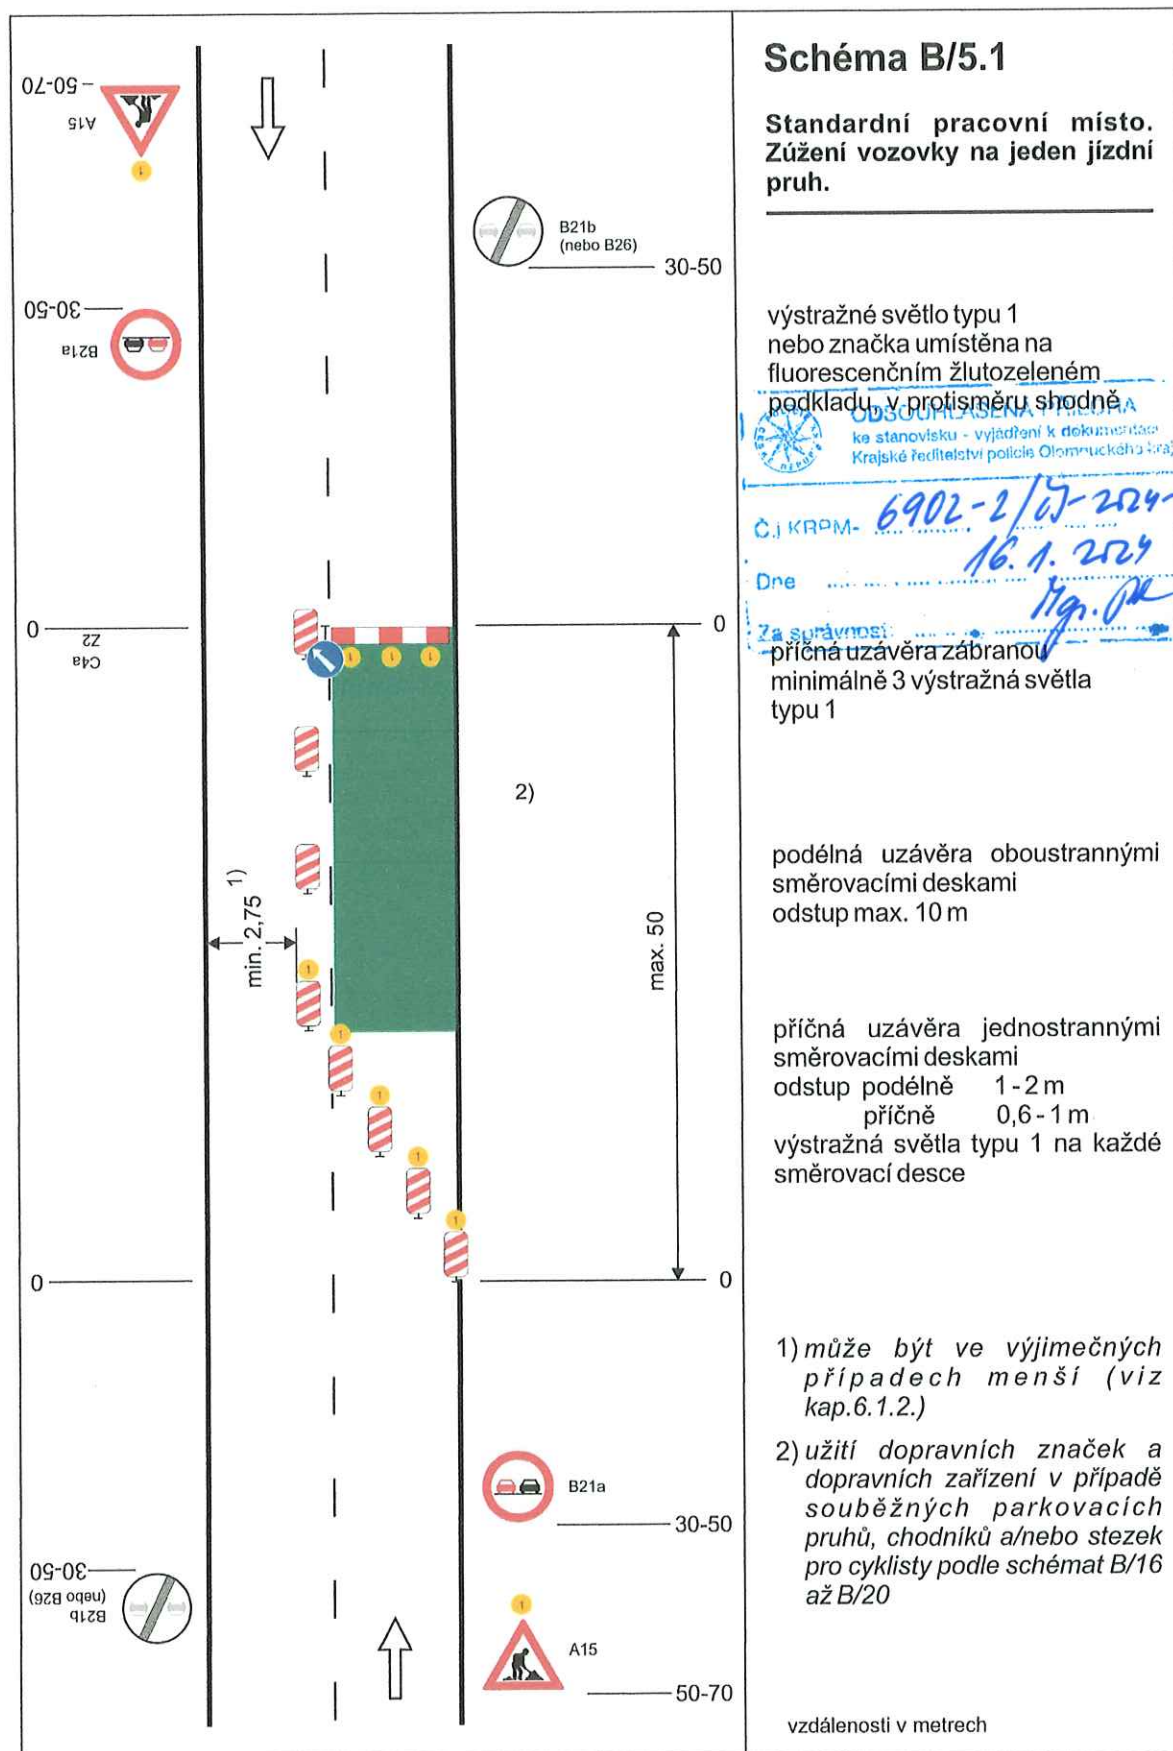

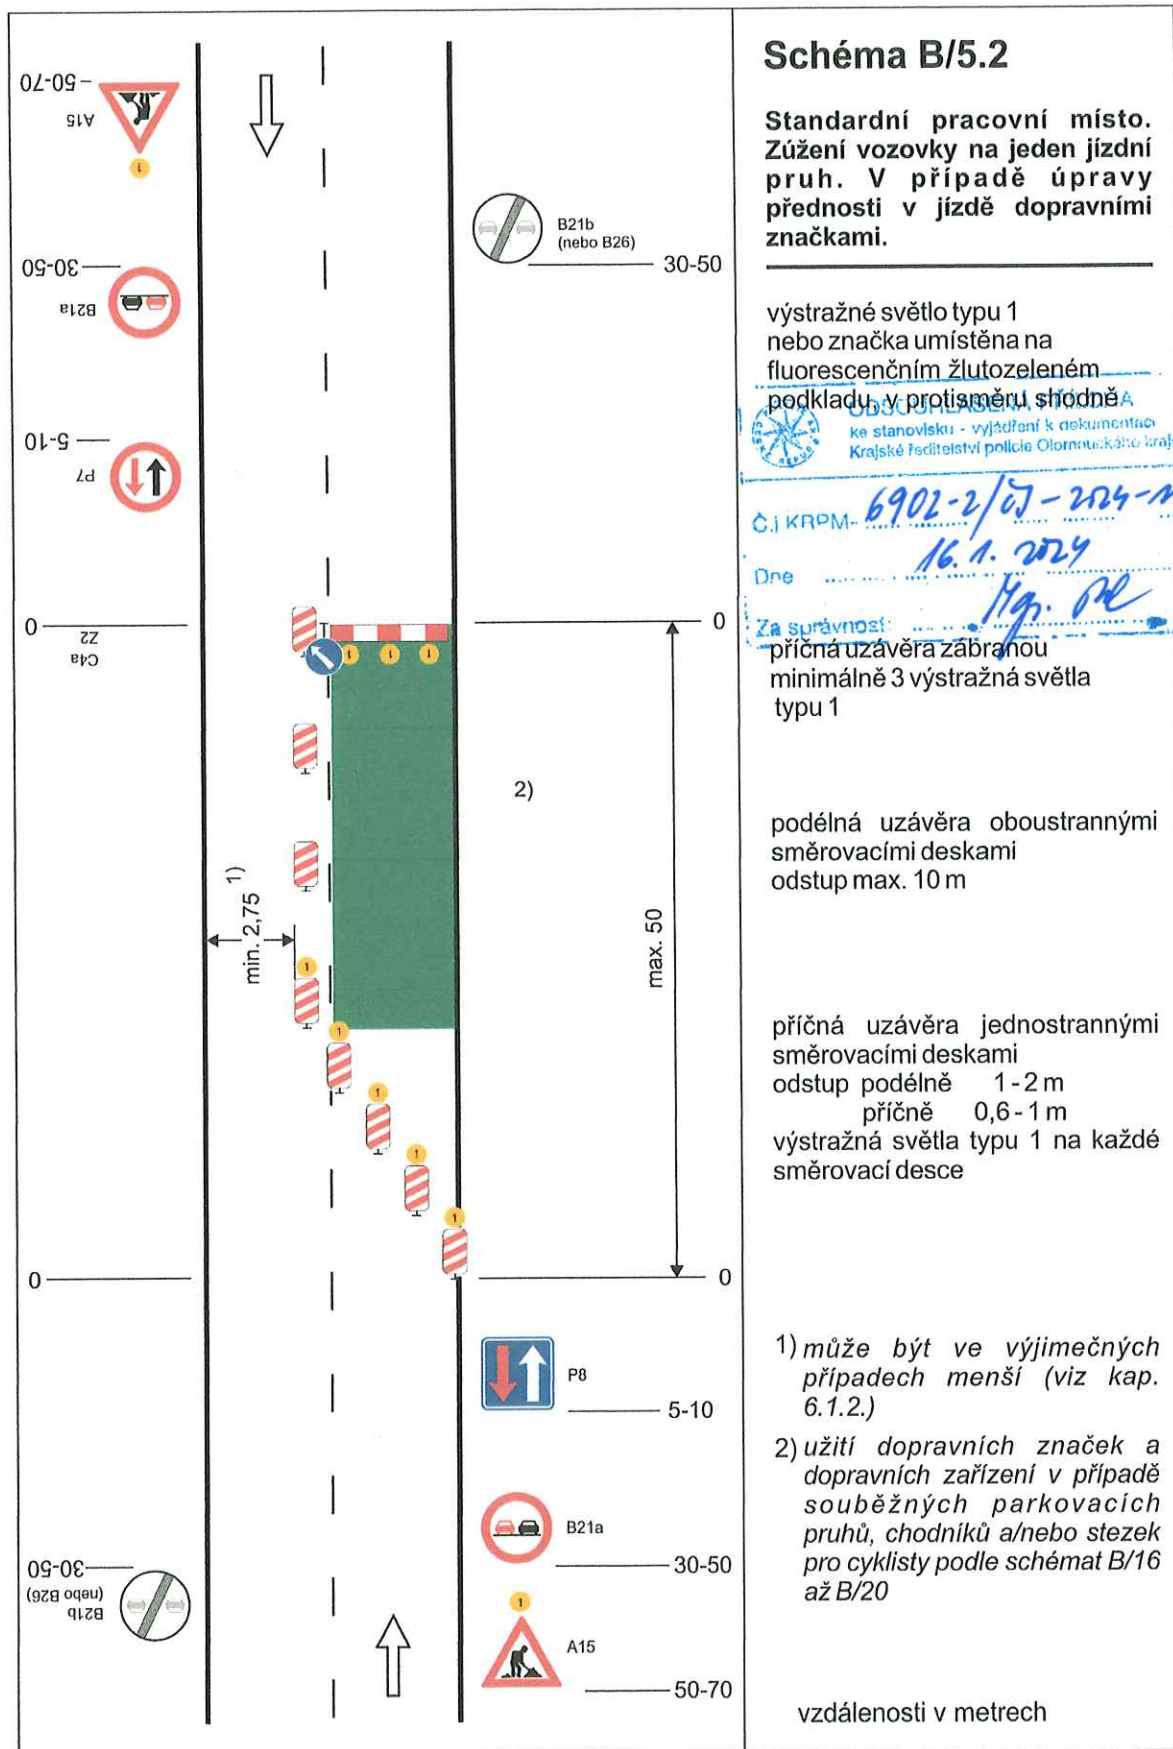


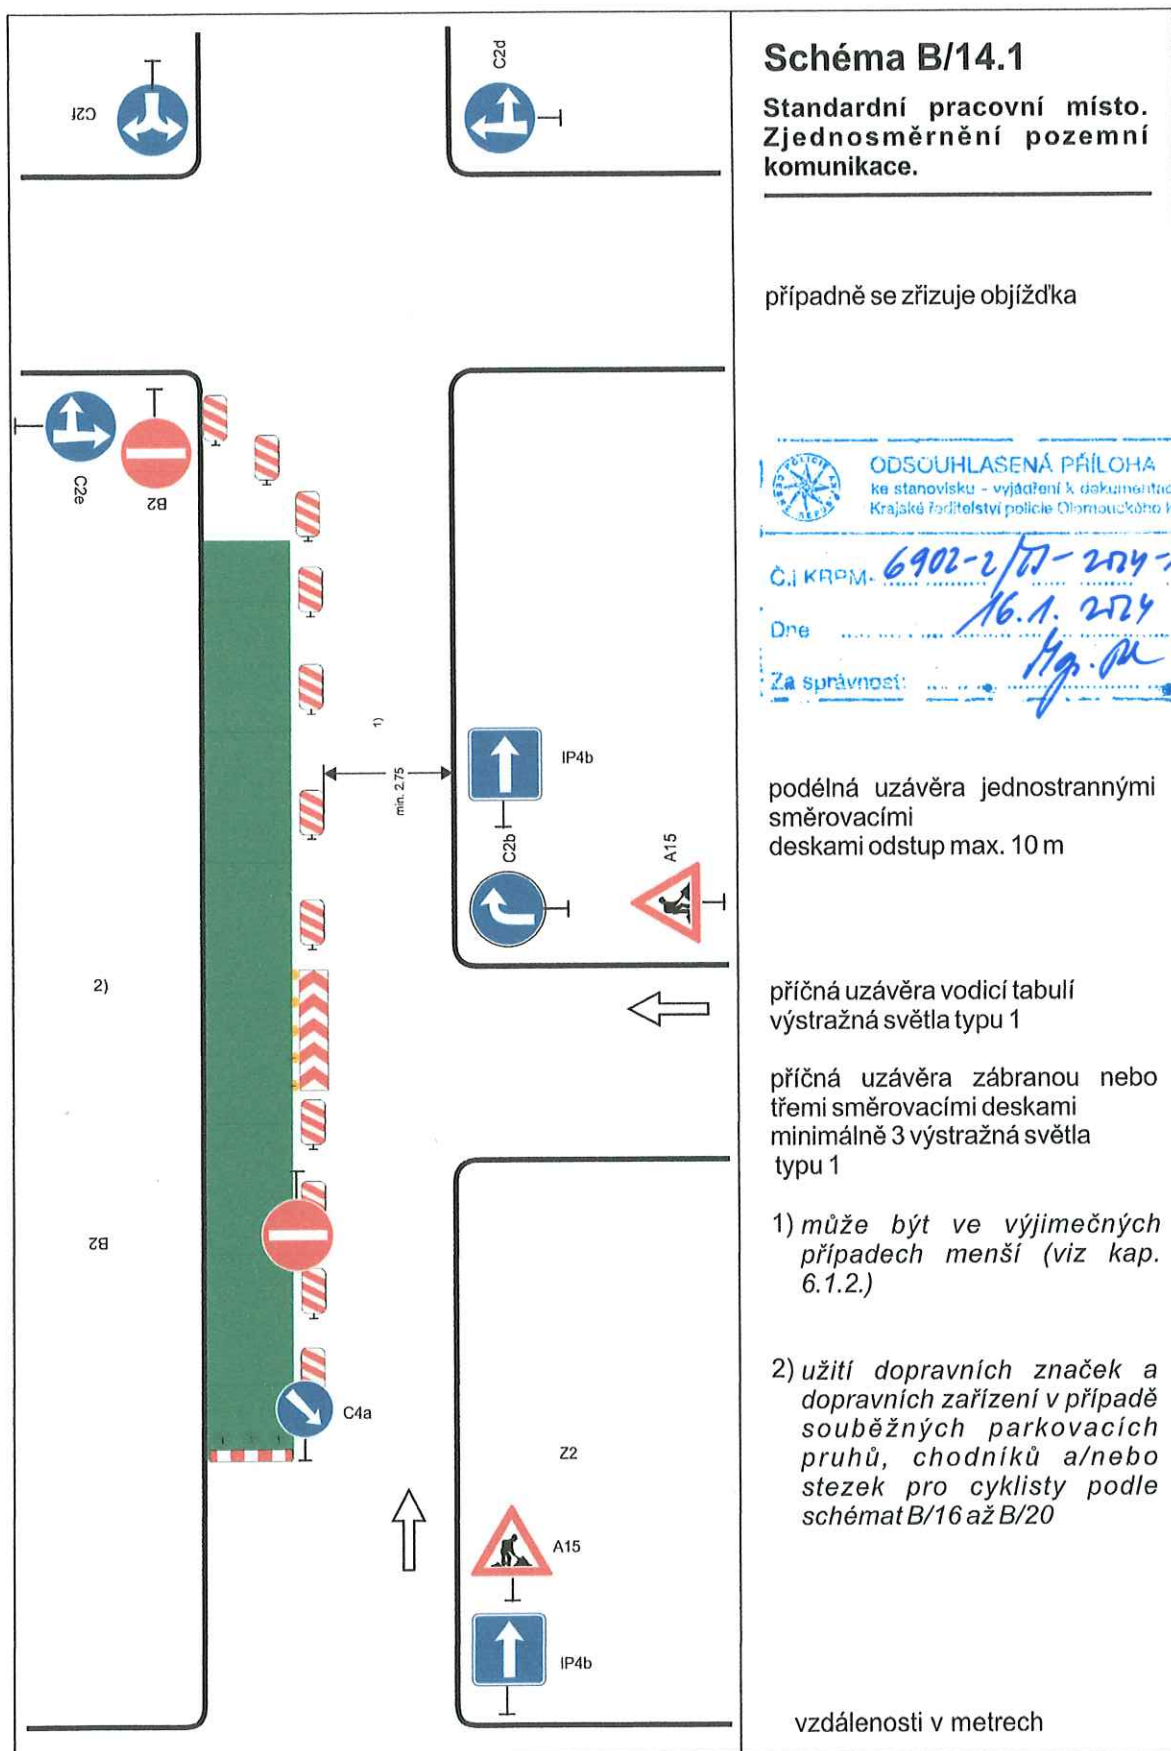



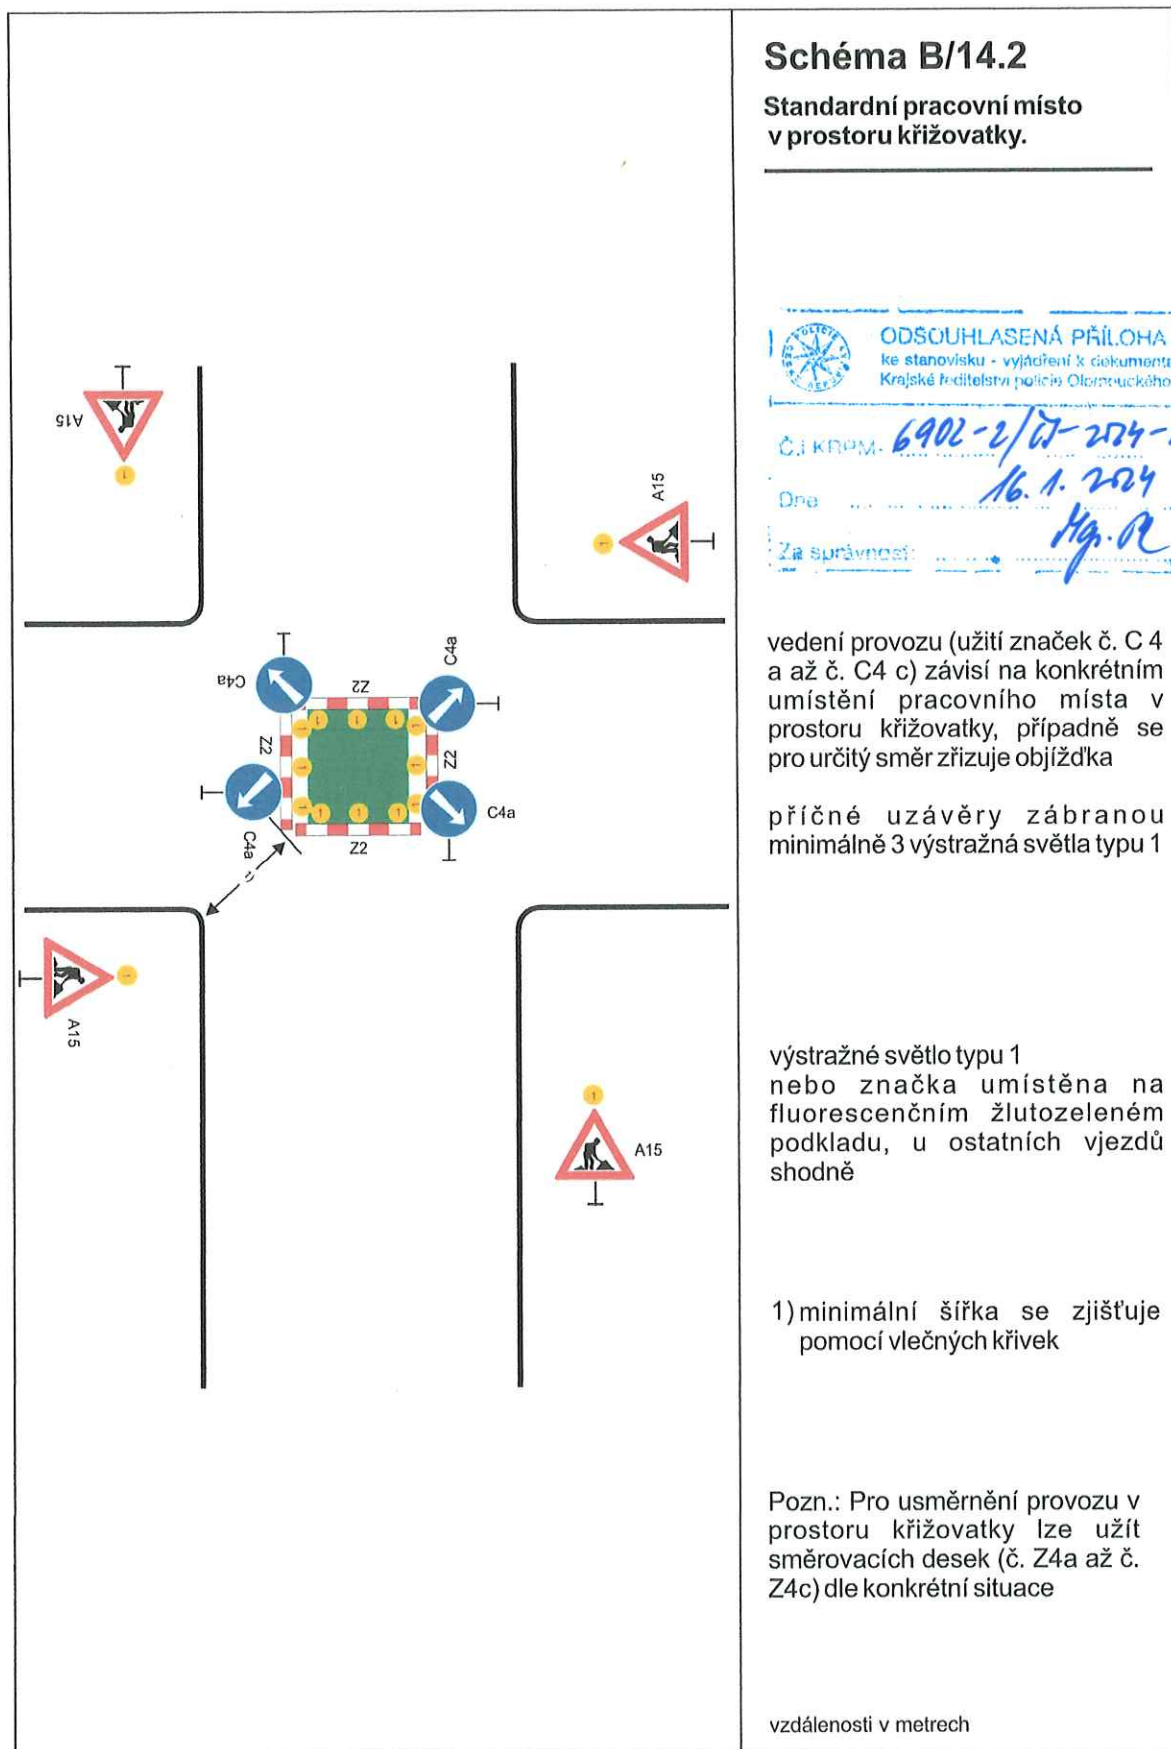



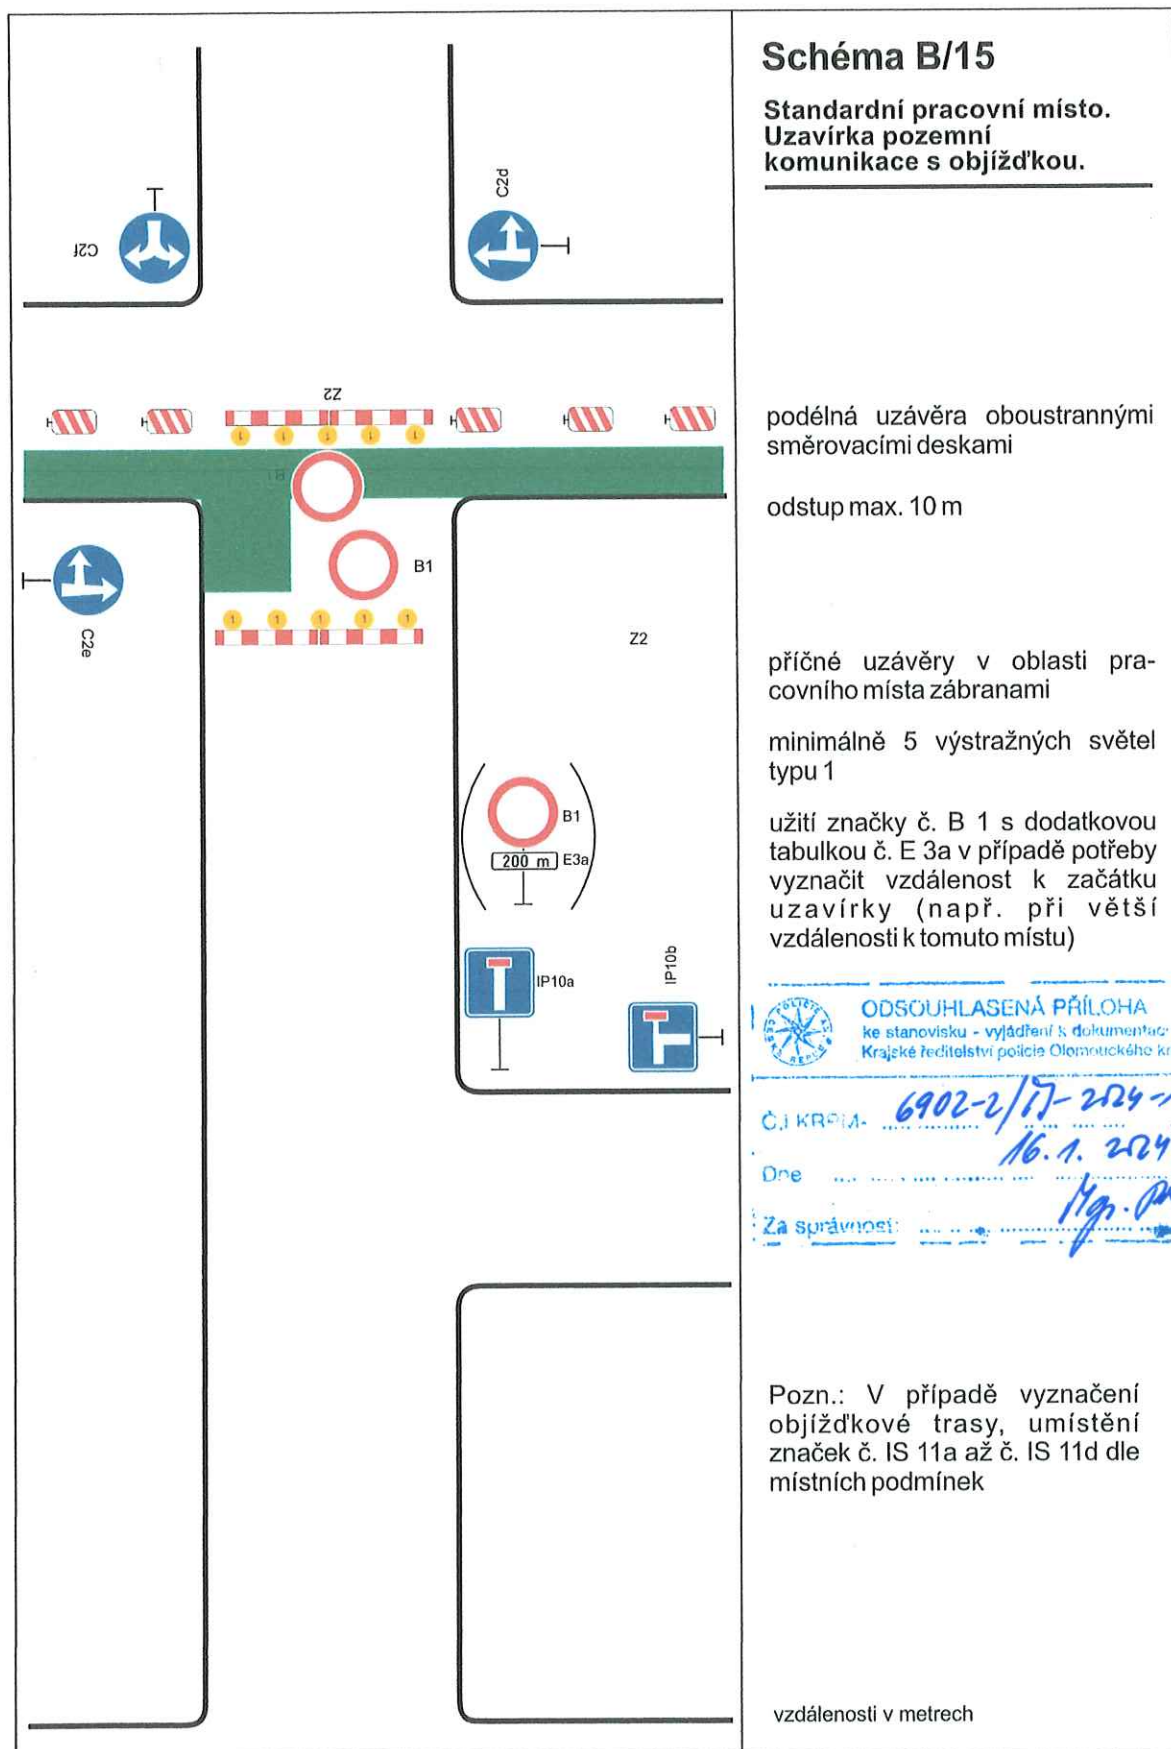

<p>1)</p> <p>Chodník a/nebo stezka pro cyklisty</p> <p>Z2</p> <p>↑</p>	<h2>Schéma B/16</h2> <p><b>Chodník a/nebo stezka pro cyklisty podél pracovního místa na vozovce.</b></p> <hr/> <p>podélné uzávěry dle hloubky výkopu zábranou nebo zábradlím</p> <p>červená výstražná světla typu 3, podélný odstup do 50 m</p> <p>1) označení pracovního místa na vozovce podle schémat B/1, B/2, B/4 až B/6, B/8, B/9, B/12 až B/14.3</p> <div style="border: 1px solid black; padding: 5px;"> <p>ODSOUHLASENÁ PŘÍLOHA ke stanovisku - vyjádření k dokumentaci Krajské ředitelství policie Olomouckého kraje</p> <p>Č. J. KŘPDM: 6902-2/17-2024-1106</p> <p>Dne 16.1.2024</p> <p>Za správnost: <i>[Signature]</i></p> </div> <p>vzdálenosti v metrech</p>
--	---

